



RZUT MIESZKANIA skala 1:100

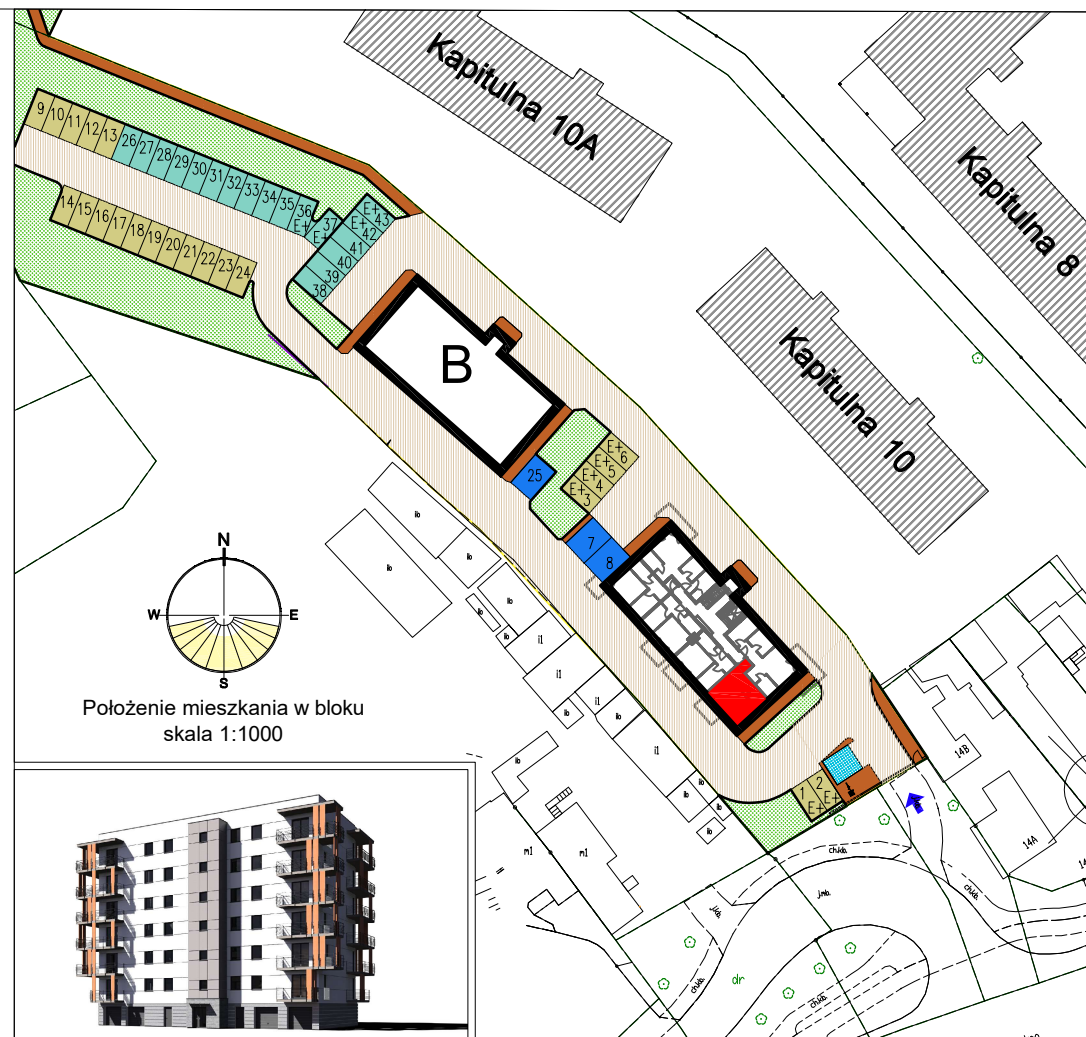

Położenie mieszkania w bloku
skala 1:1000

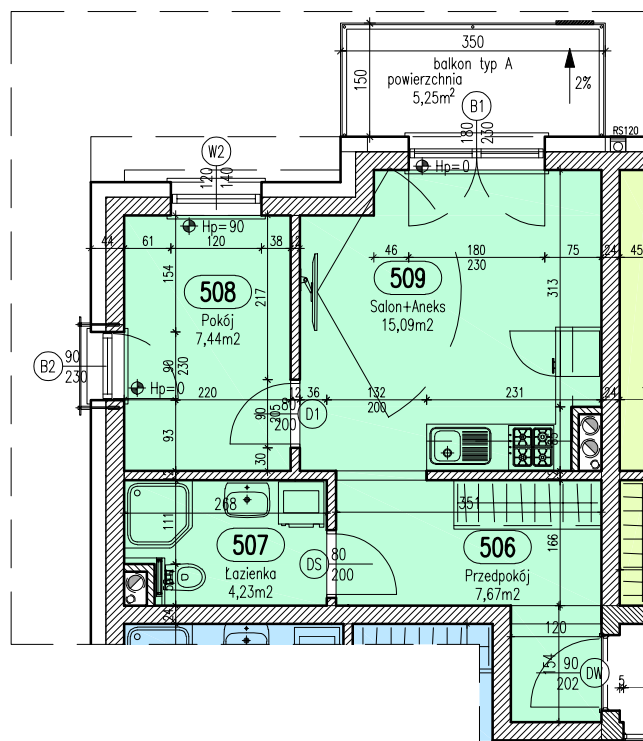

Mieszkanie 26

Zestawienie pomieszczeń

Numer	Nazwa	Powierzchnia
506	Przedpokój	7,67m2
507	Łazienka	4,23m2
508	Pokój	7,44m2
509	Salon+Aneks	15,09m2
		34,43m2



Blok A

Piętro V

Mieszkanie 26

Wrocław, ul. Kapitulna 16

UWAGA: Podane wymiary balkonu dotyczą płyty balkonu, nie uwzględniają barierek i obudowy.