



RZUT MIESZKANIA skala 1:100

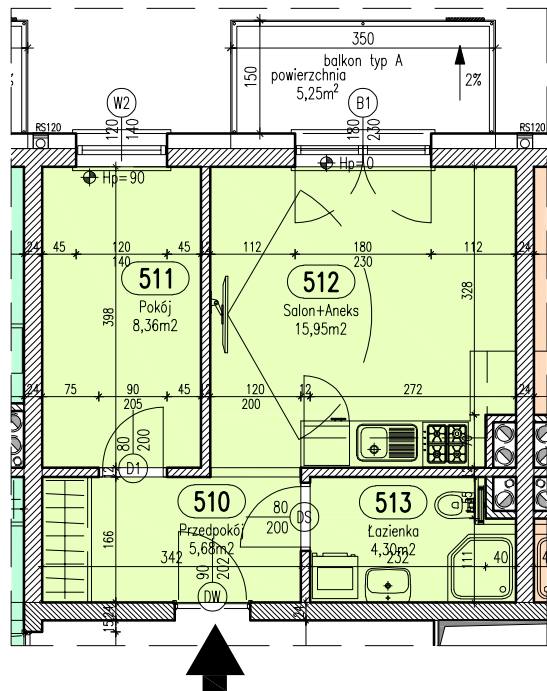

UWAGA: Podane wymiary balkonu dotyczą płyty balkonu, nie uwzględnieniają barierek i obudowy.

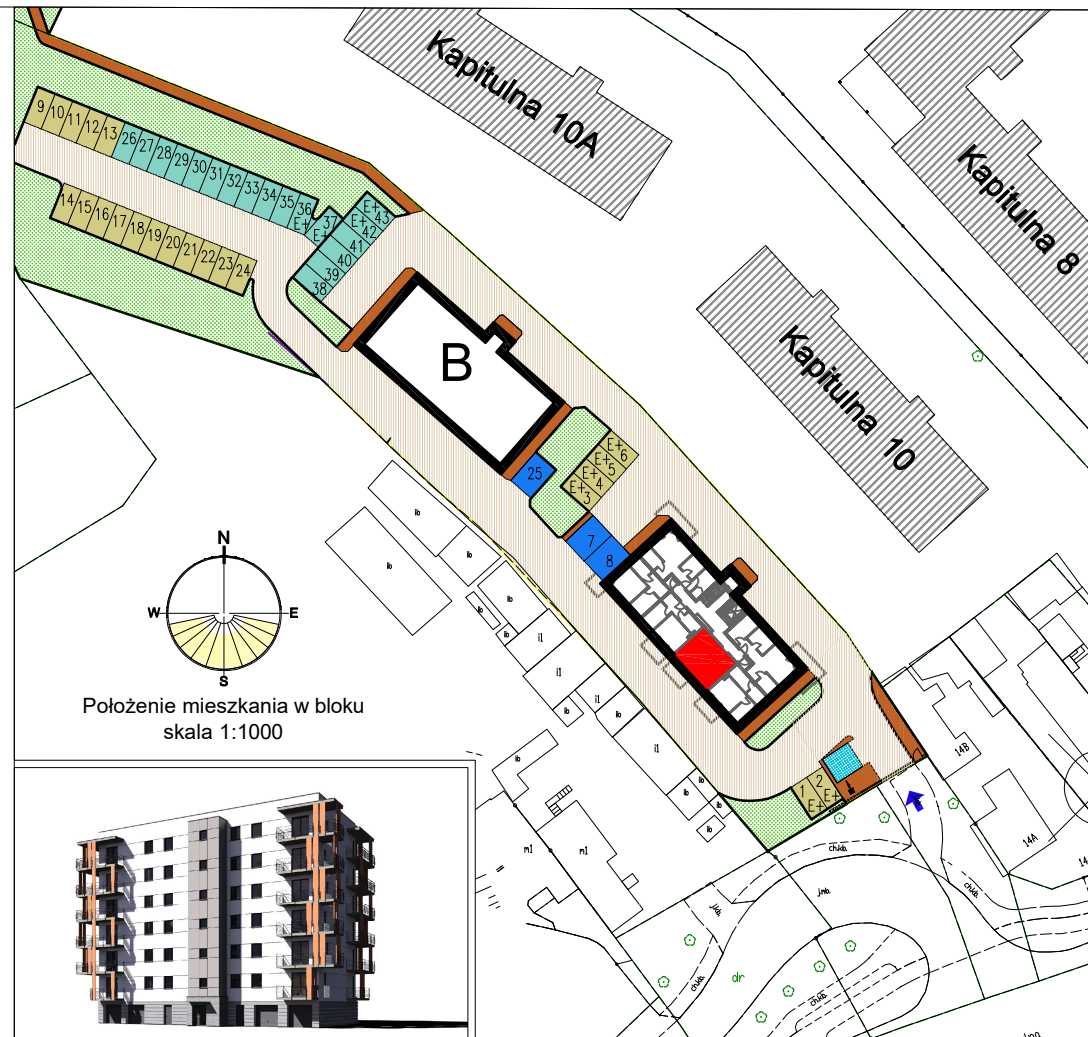

 Mieszkanie 27

Zestawienie pomieszczeń

Numer	Nazwa	Powierzchnia
510	Przedpokój	5,68m ²
511	Pokój	8,36m ²
512	Salon+Aneks	15,95m ²
513	Łazienka	4,30m ²
		34,29m ²



Blok A

Piętro V

Mieszkanie 27

Włocławek, ul. Kapitulna 16