

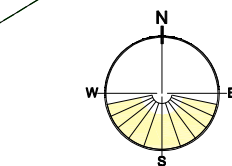


RZUT MIESZKANIA skala 1:100

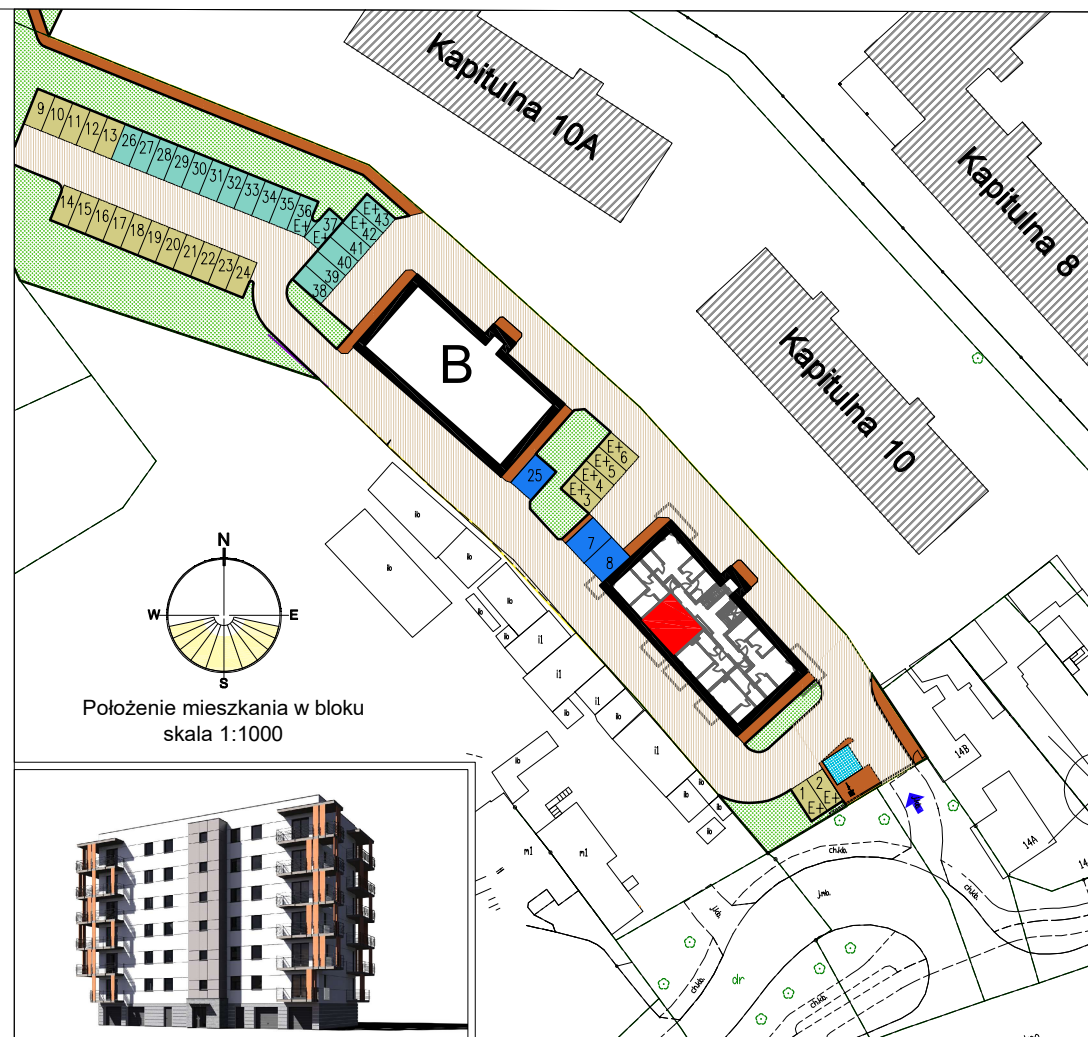

Położenie mieszkania w bloku
skala 1:1000

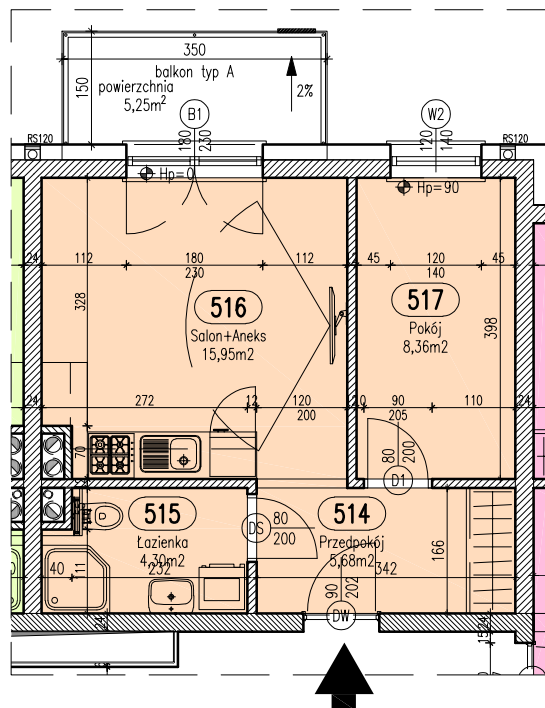

Mieszkanie 28

Zestawienie pomieszczeń

Numer	Nazwa	Powierzchnia
514	Przedpokój	5,68m ²
515	Łazienka	4,30m ²
516	Salon+Aneks	15,95m ²
517	Pokój	8,36m ²
		34,29m ²



Blok A

Piętro V

Mieszkanie 28

Włocławek, ul. Kapitulna 16

UWAGA: Podane wymiary balkonu dotyczą płyty balkonu, nie uwzględniają barierki i obudowy.