
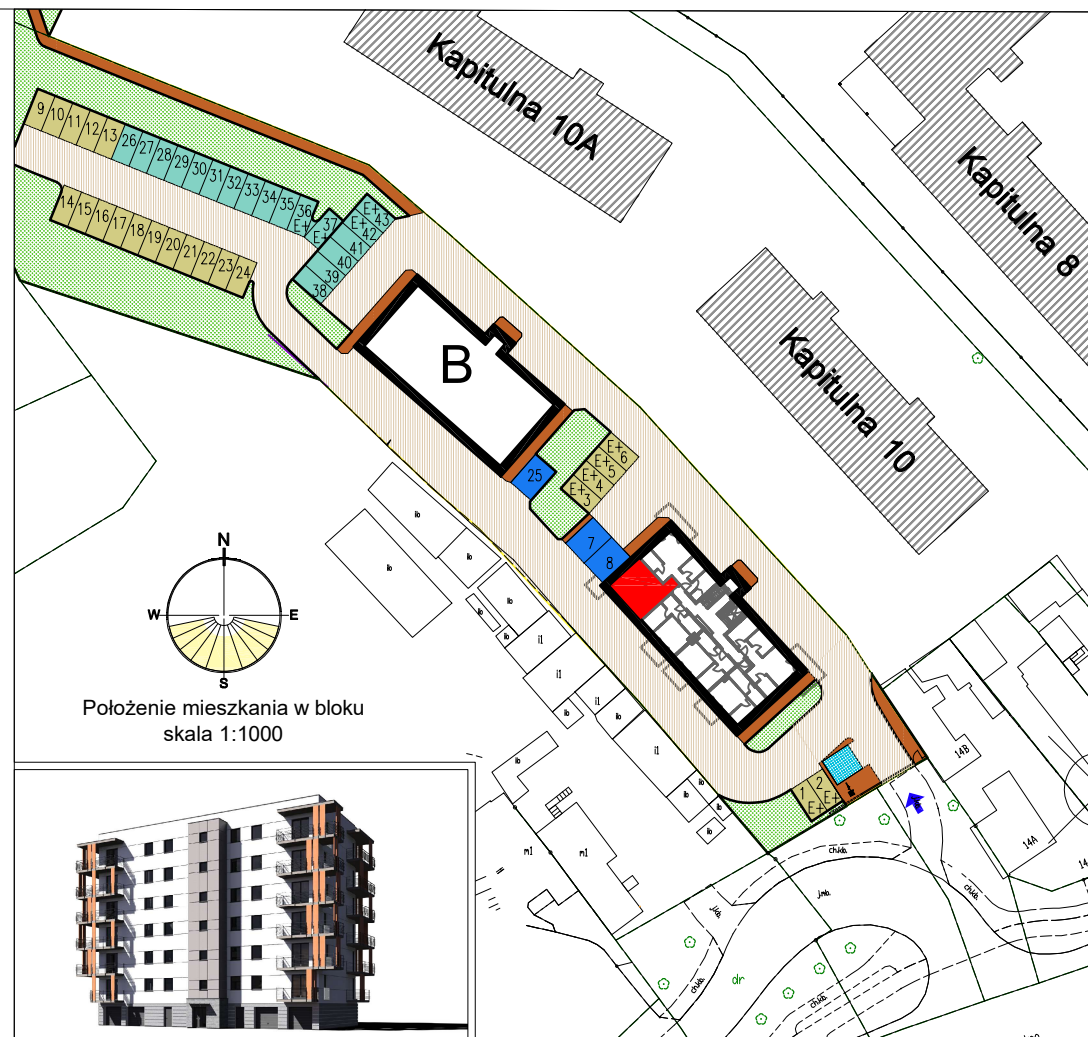


RZUT MIESZKANIA skala 1:100

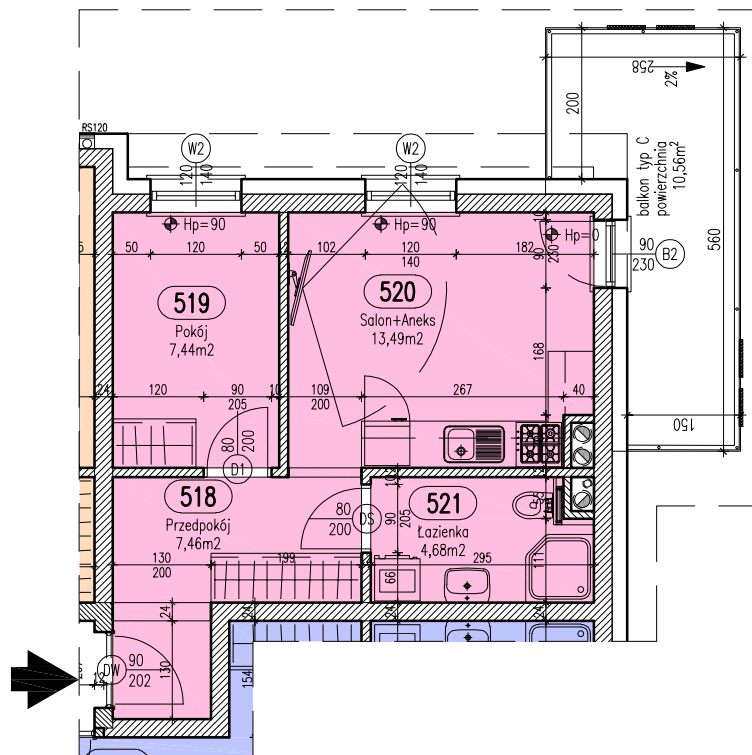

Mieszkanie 29

Zestawienie pomieszczeń

Numer	Nazwa	Powierzchnia
518	Przedpokój	7,46m2
519	Pokój	7,44m2
520	Salon+Aneks	13,49m2
521	Łazienka	4,68m2
		33,07m2



Blok A

Piętro V

Mieszkanie 29

Włocławek, ul. Kapitulna 16

UWAGA: Podane wymiary balkonu dotyczą płyty balkonu, nie uwzględnieniają barier i obudowy.