



RZUT MIESZKANIA skala 1:100

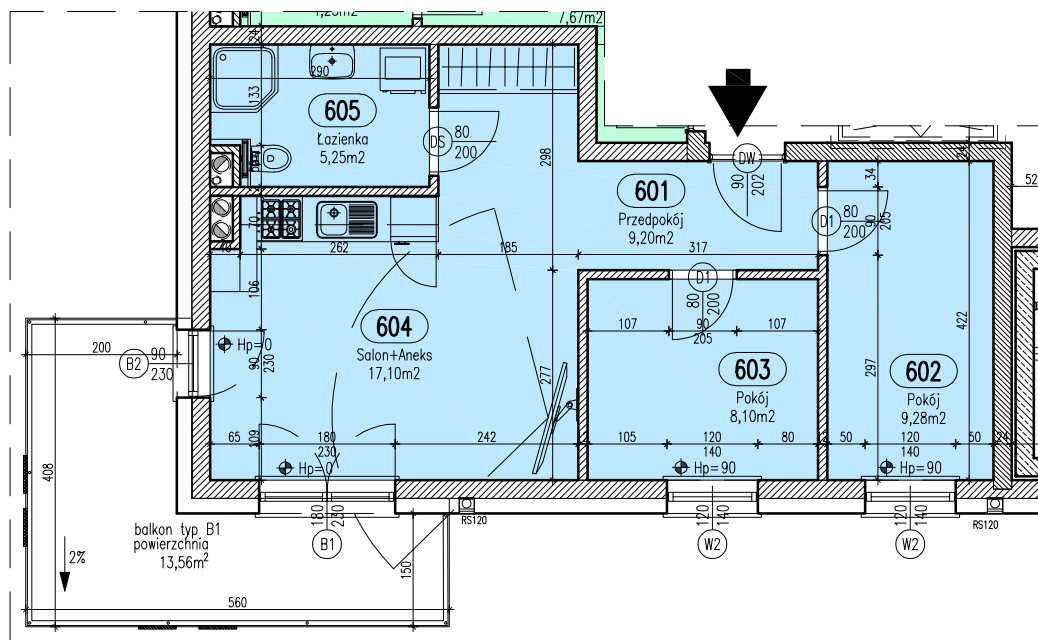

UWAGA: Podane wymiary balkonu dotyczą płyty balkonu, nie uwzględniają barierki i obudowy.

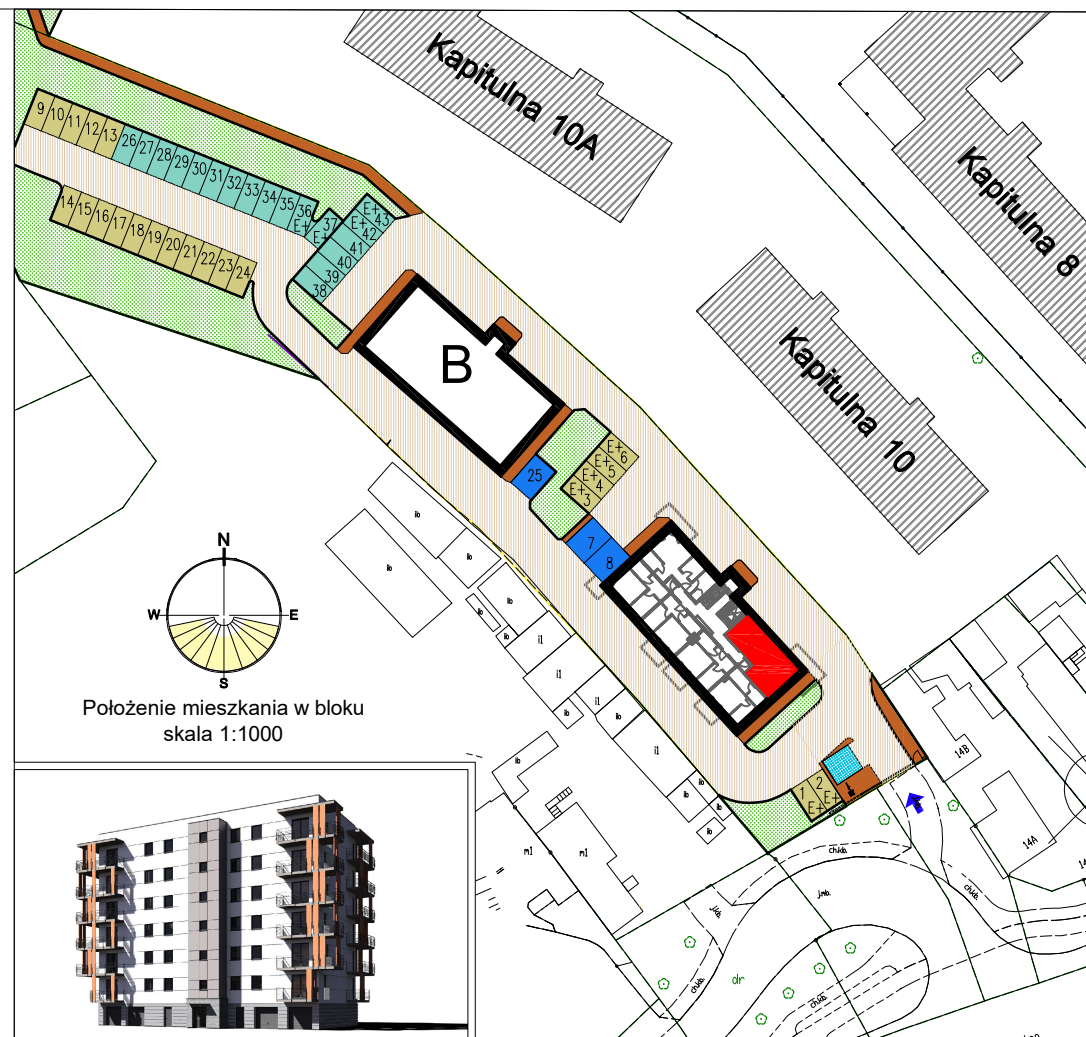

Mieszkanie 31

Zestawienie pomieszczeń

Numer	Nazwa	Powierzchnia
601	Przedpokój	9,20m ²
602	Pokój	9,28m ²
603	Pokój	8,10m ²
604	Salon+Aneks	17,10m ²
605	Łazienka	5,25m ²
		48,93m ²



Blok A

Piętro VI

Mieszkanie 31

Włocławek, ul. Kapitulna 16