
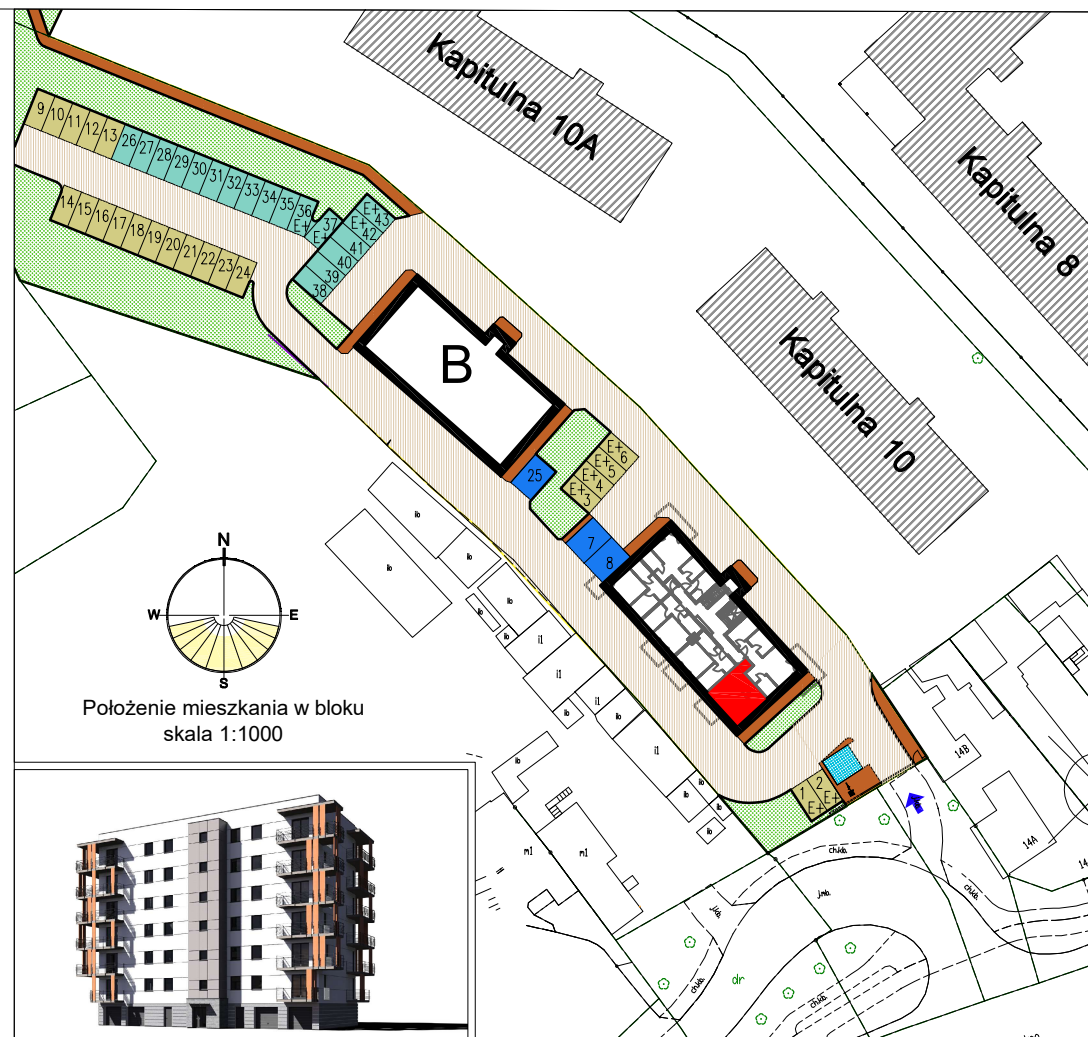


RZUT MIESZKANIA skala 1:100

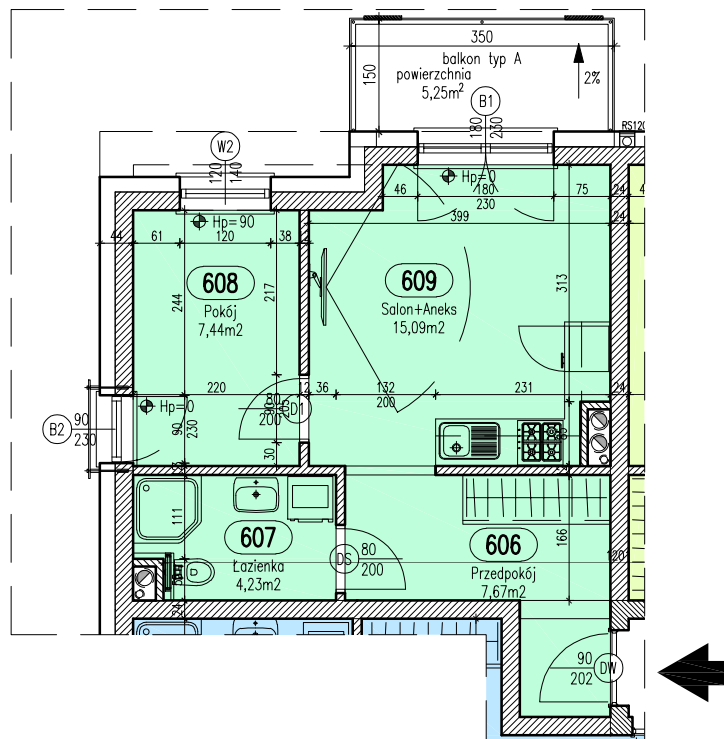

Mieszkanie 32

Zestawienie pomieszczeń

Numer	Nazwa	Powierzchnia
606	Przedpokój	7,67m ²
607	Łazienka	4,23m ²
608	Pokój	7,44m ²
609	Salon+Aneks	15,09m ²
		34,43m ²



Blok A

Piętro VI

Mieszkanie 32

Włocławek, ul. Kapitulna 16

UWAGA: Podane wymiary balkonu dotyczą płyty balkonu, nie uwzględniają barierek i obudowy.