
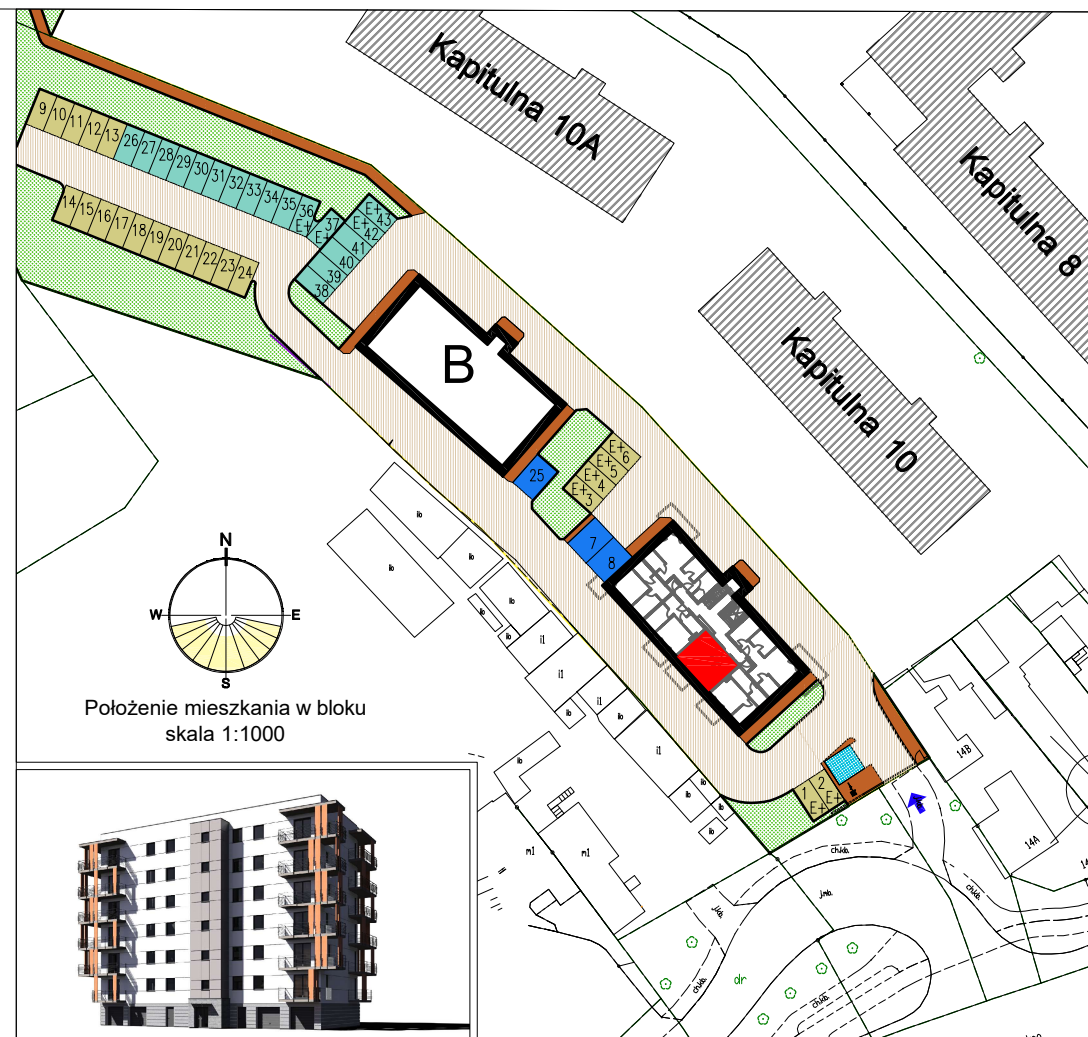


RZUT MIESZKANIA skala 1:100

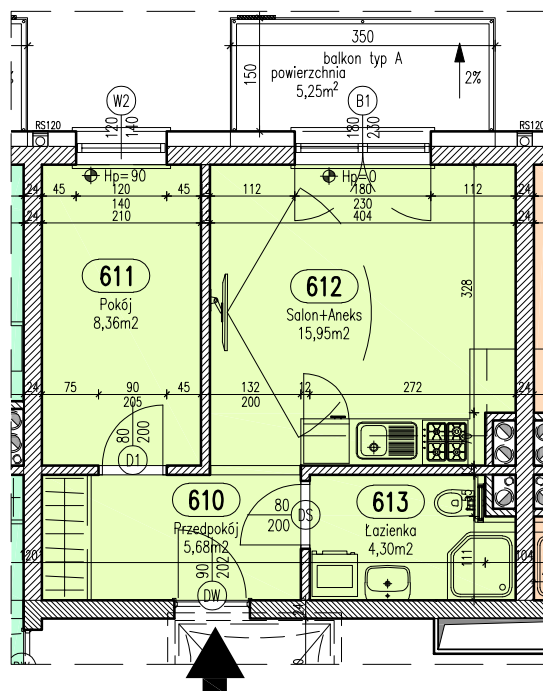

Mieszkanie 33

Zestawienie pomieszczeń

Numer	Nazwa	Powierzchnia
610	Przedpokój	5,68m ²
611	Pokój	8,36m ²
612	Salon+Aneks	15,95m ²
613	Łazienka	4,30m ²
		34,29m ²



Blok A

Piętro VI

Mieszkanie 33

Włocławek, ul. Kapitulna 16

UWAGA: Podane wymiary balkonu dotyczą płyty balkonu, nie uwzględniają barierek i obudowy.