
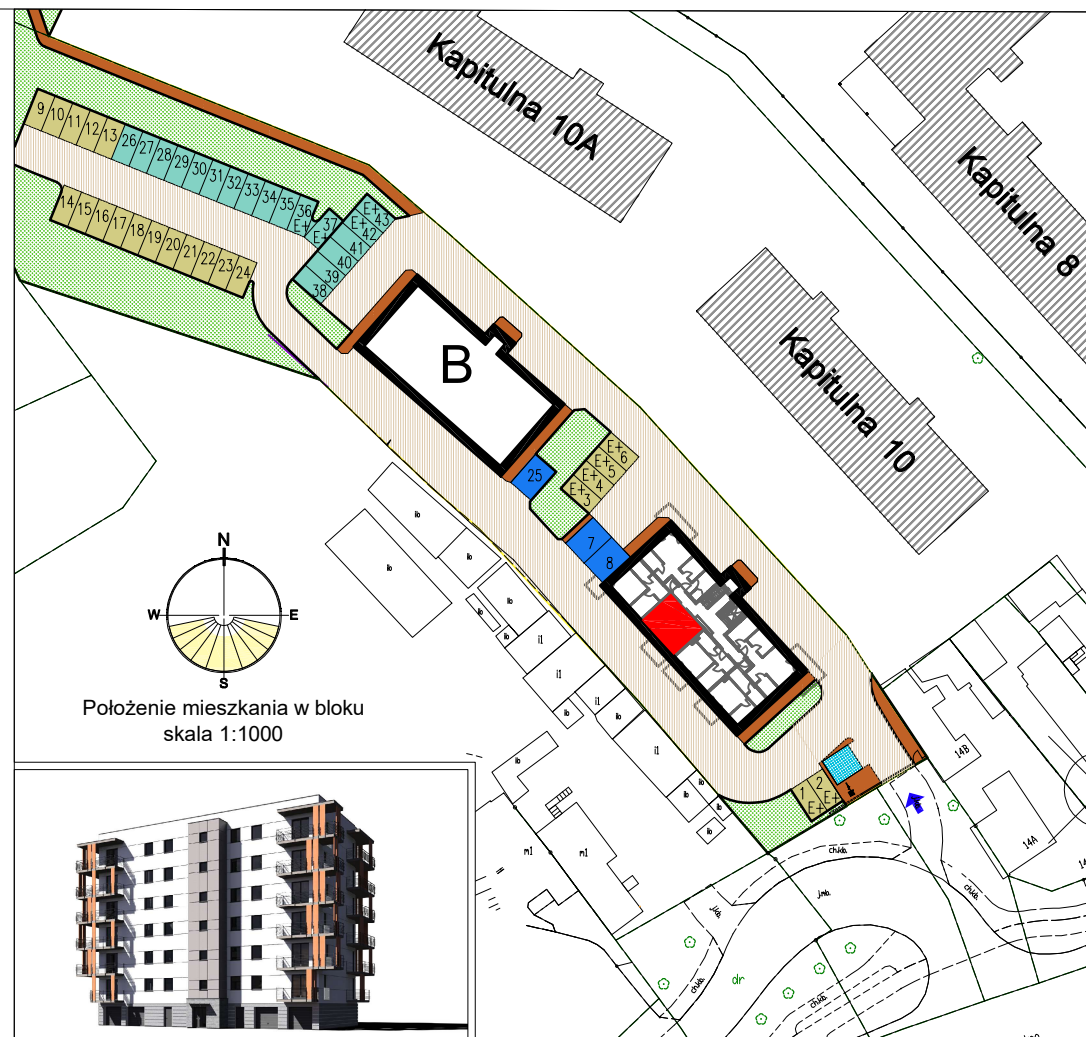


RZUT MIESZKANIA skala 1:100

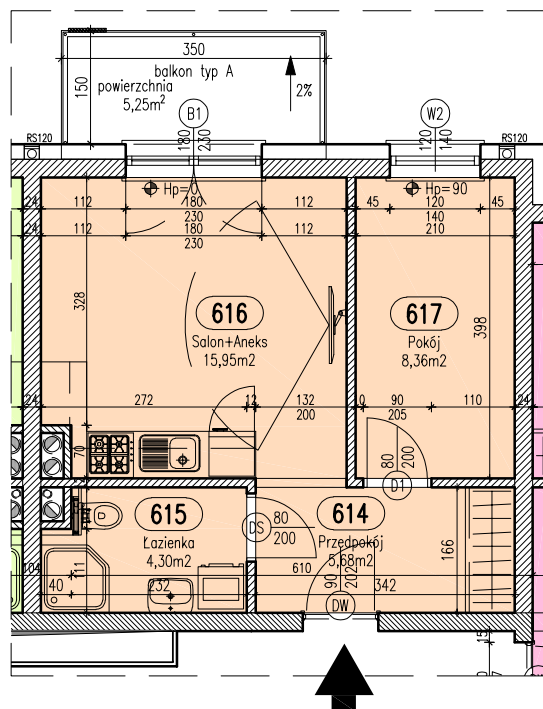

Położenie mieszkania w bloku
skala 1:1000

 Mieszkanie 34

Zestawienie pomieszczeń

Numer	Nazwa	Powierzchnia
614	Przedpokój	5,68m ²
615	Łazienka	4,30m ²
616	Salon+Aneks	15,95m ²
617	Pokój	8,36m ²
		34,29m ²



Blok A

Piętro VI

Mieszkanie 34

Wrocław, ul. Kapitulna 16

UWAGA: Podane wymiary balkonu dotyczą płyty balkonu, nie uwzględniają barierki i obudowy.