



RZUT MIESZKANIA skala 1:100

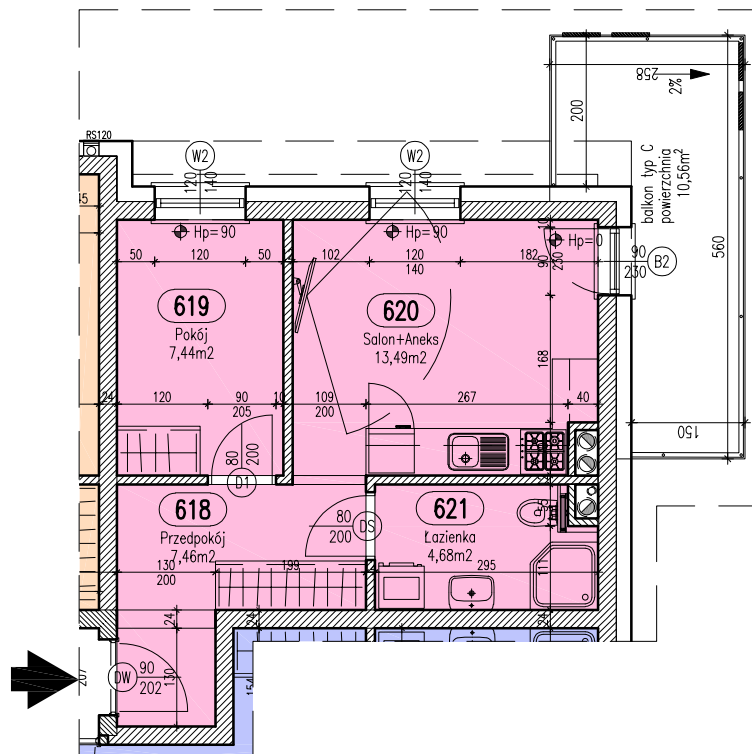

UWAGA: Podane wymiary balkonu dotyczą płyty balkonu, nie uwzględnieniają barierki i obudowy.

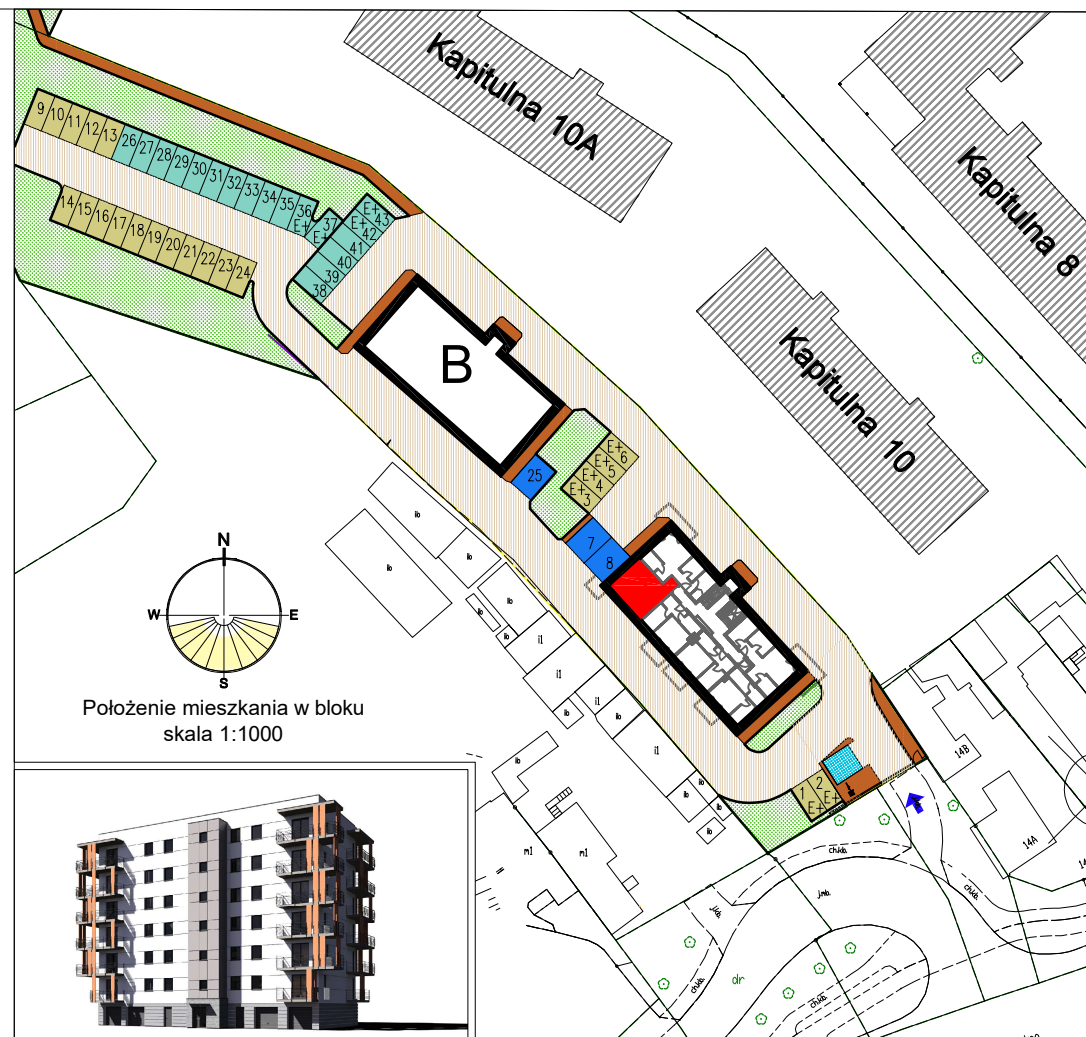

Położenie mieszkania w bloku
skala 1:1000

 Mieszkanie 35

Zestawienie pomieszczeń

Numer	Nazwa	Powierzchnia
618	Przedpokój	7,46m ²
619	Pokój	7,44m ²
620	Salon+Aneks	13,49m ²
621	Łazienka	4,68m ²
		33,07m ²



Blok A

Piętro VI

Mieszkanie 35

Włocławek, ul. Kapitulna 16