



RZUT MIESZKANIA skala 1:100

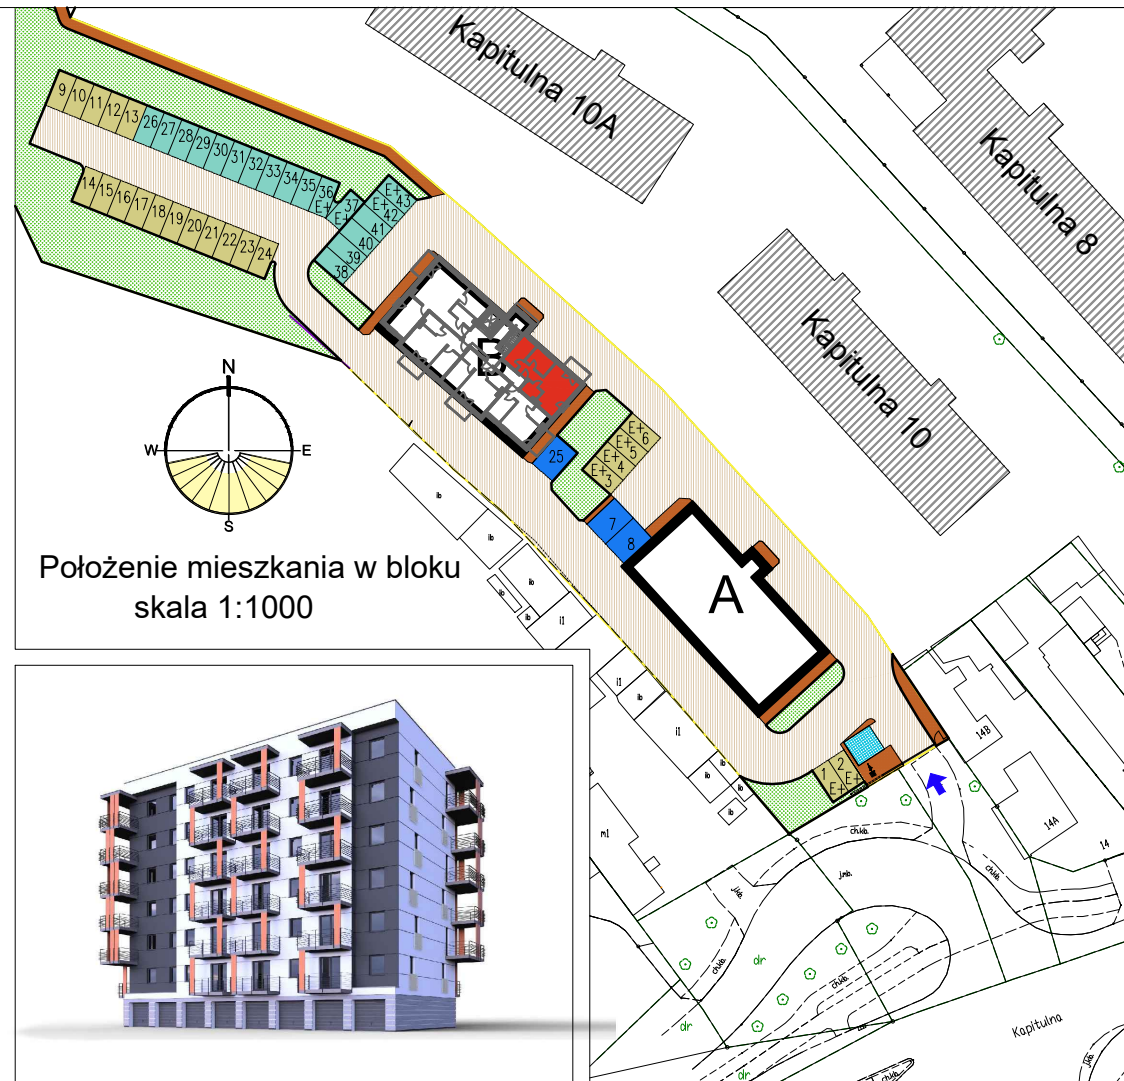

Położenie mieszkania w bloku
skala 1:1000

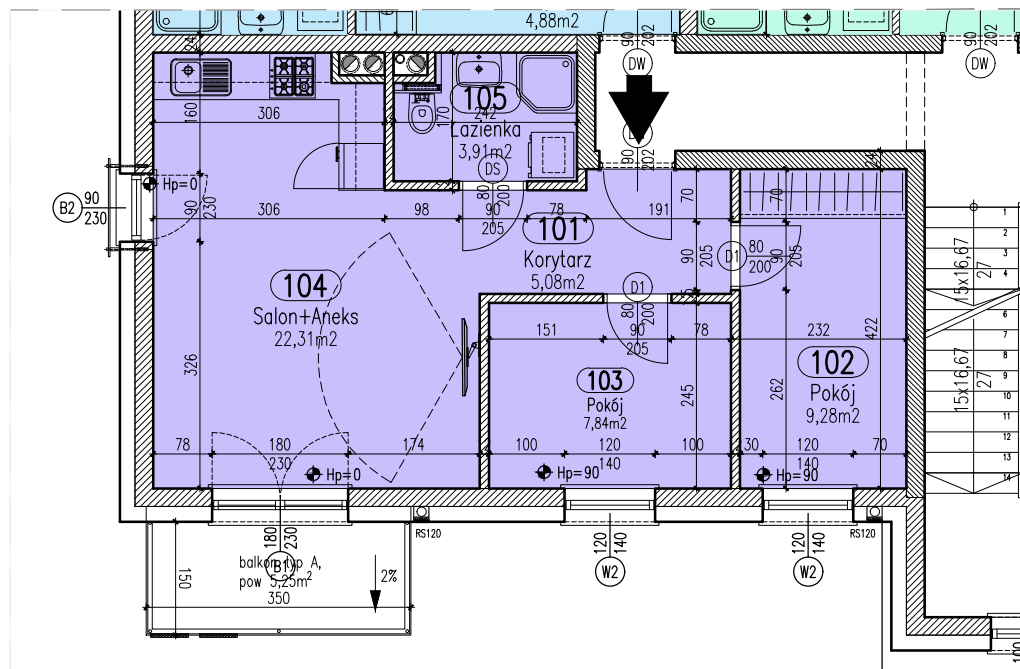

Mieszkanie 1

Zestawienie pomieszczeń

Numer	Nazwa	Powierzchnia
101	Korytarz	5,08m ²
102	Pokój	9,28m ²
103	Pokój	7,84m ²
104	Salon+Aneks	22,31m ²
105	Łazienka	3,91m ²
		48,42m ²



Blok B

1 piętro

Mieszkanie 1

Wrocław, ul. Kapitulna 16

UWAGA: Podane wymiary balkonu dotyczą płyty balkonu, nie uwzględniają barierki i obudowy.