




RZUT MIESZKANIA skala 1:100

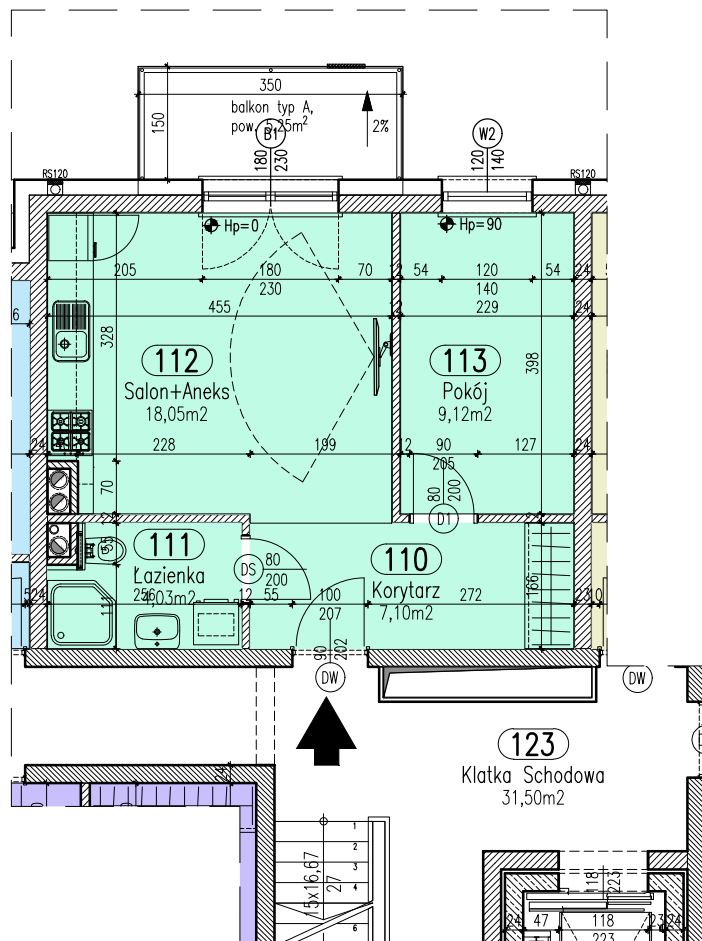

UWAGA: Podane wymiary balkonu dotyczą płyty balkonu, nie uwzględniają barierki i obudowy.

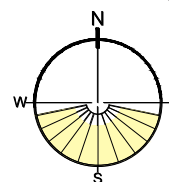

Położenie mieszkania w bloku skala 1:1000

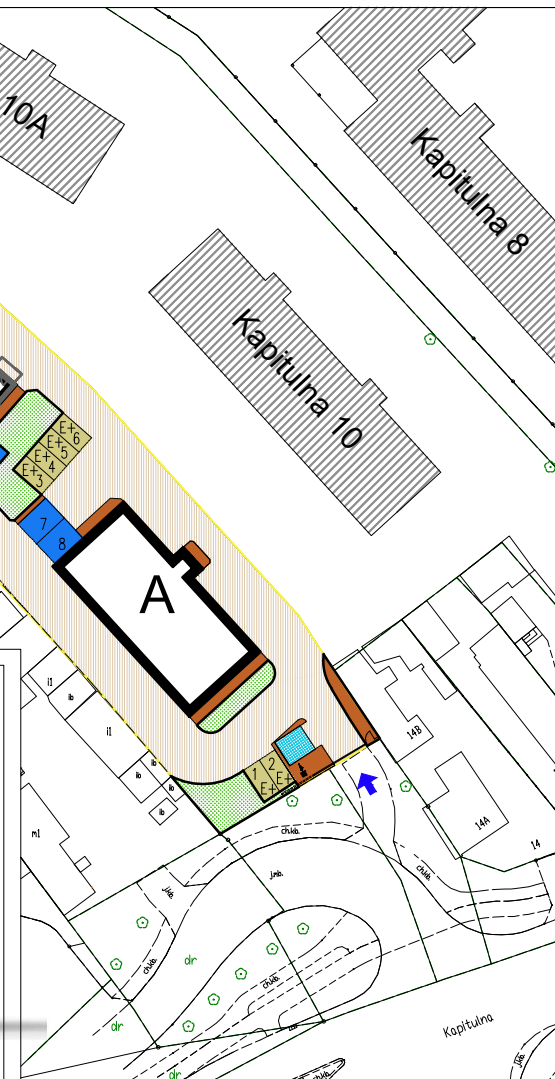

Mieszkanie 3

Zestawienie pomieszczeń

Numer	Nazwa	Powierzchnia
110	Korytarz	7,10m²
111	Łazienka	4,03m²
112	Salon+Aneks	18,05m²
113	Pokój	9,12m²
		38,30m²



Blok B

1 piętro

Mieszkanie 3

Wrocław, ul. Kapitulna 16