



RZUT MIESZKANIA skala 1:100

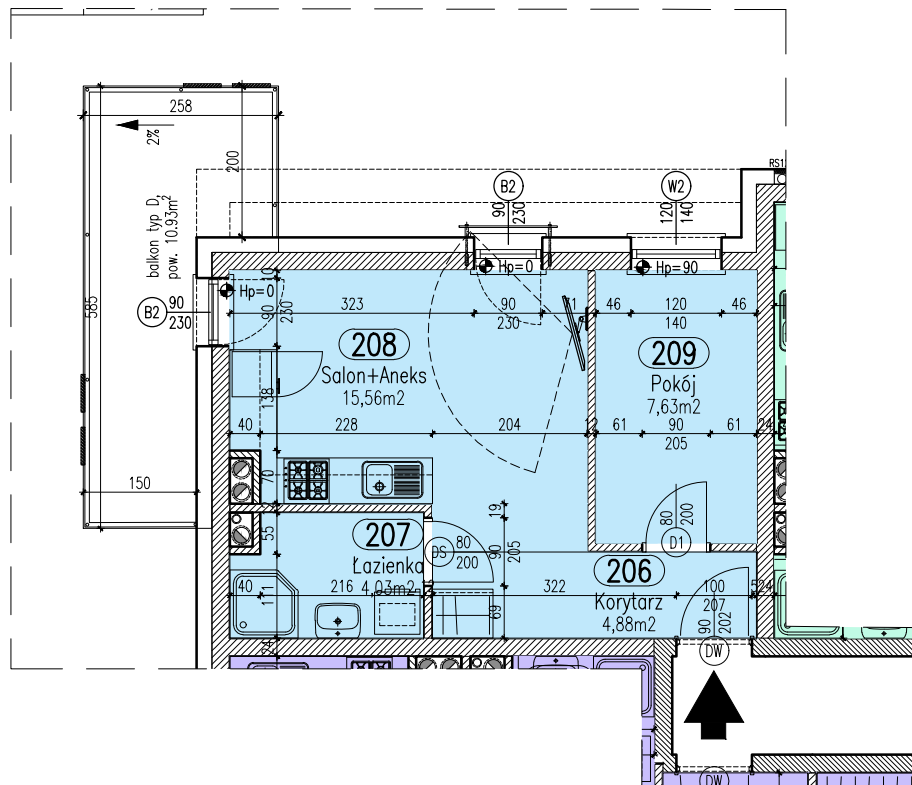

UWAGA: Podane wymiary balkonu dotyczą płyty balkonu, nie uwzględniają barierki i obudowy.

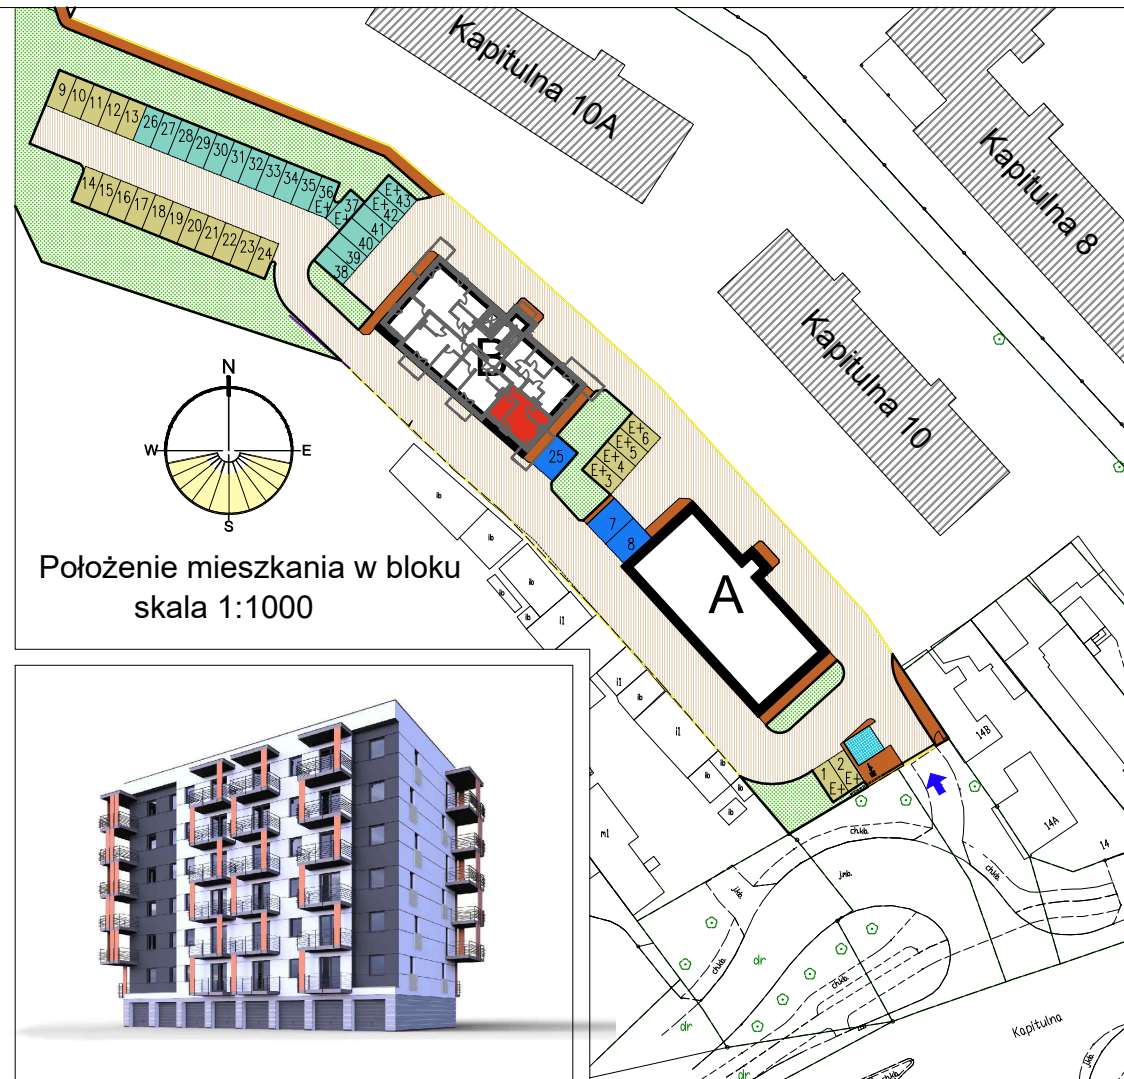

Mieszkanie 7

Zestawienie pomieszczeń

Numer	Nazwa	Powierzchnia
206	Korytarz	4,88m ²
207	Łazienka	4,03m ²
208	Salon+Aneks	15,56m ²
209	Pokój	7,63m ²
		32,10m ²



Blok B

2 piętro

Mieszkanie 7

Wrocław, ul. Kapitulna 16