





## RZUT MIESZKANIA skala 1:100

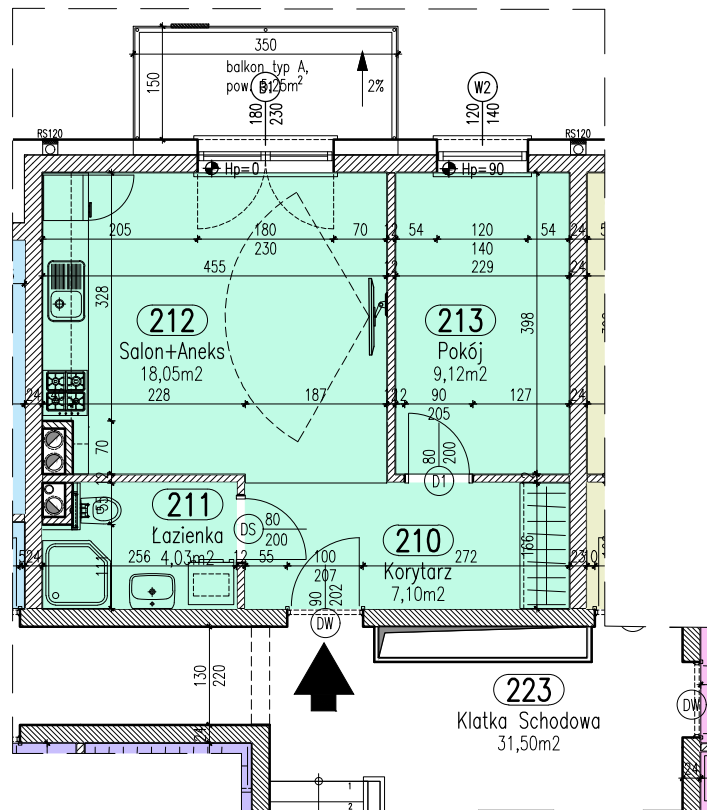

UWAGA: Podane wymiary balkonu dotyczą płyty balkonu, nie uwzględniają barierki i obudowy.

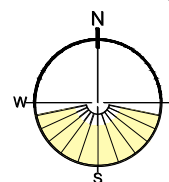

## Położenie mieszkania w bloku skala 1:1000

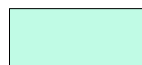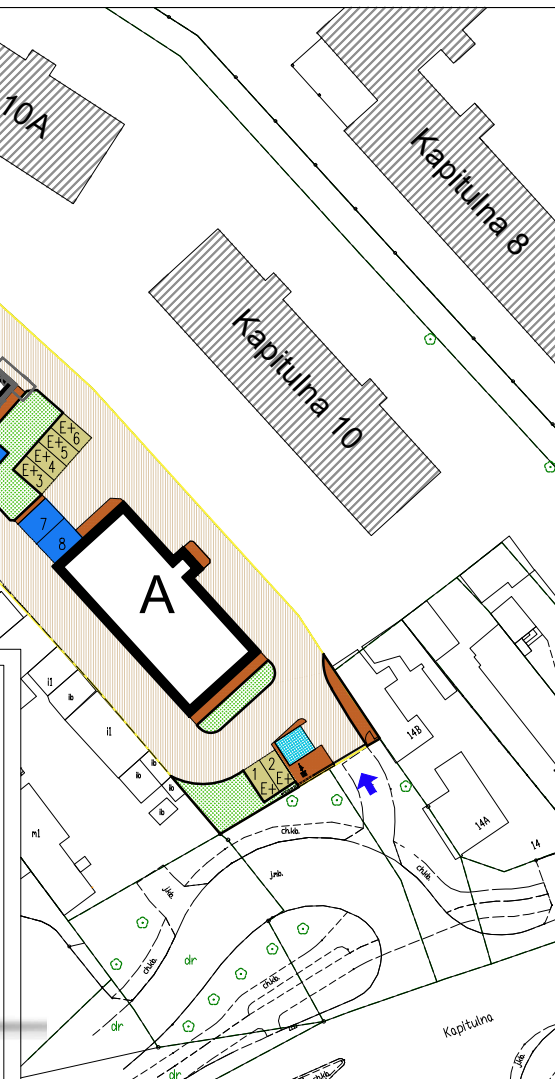

Mieszkanie 8

### Zestawienie pomieszczeń

| Numer | Nazwa       | Powierzchnia |
|-------|-------------|--------------|
| 210   | Korytarz    | 7,10m²       |
| 211   | Łazienka    | 4,03m²       |
| 212   | Salon+Aneks | 18,05m²      |
| 213   | Pokój       | 9,12m²       |
|       |             | 38,30m²      |



Blok B

2 piętro

Mieszkanie 8

Wrocław, ul. Kapitulna 16