



RZUT MIESZKANIA skala 1:100

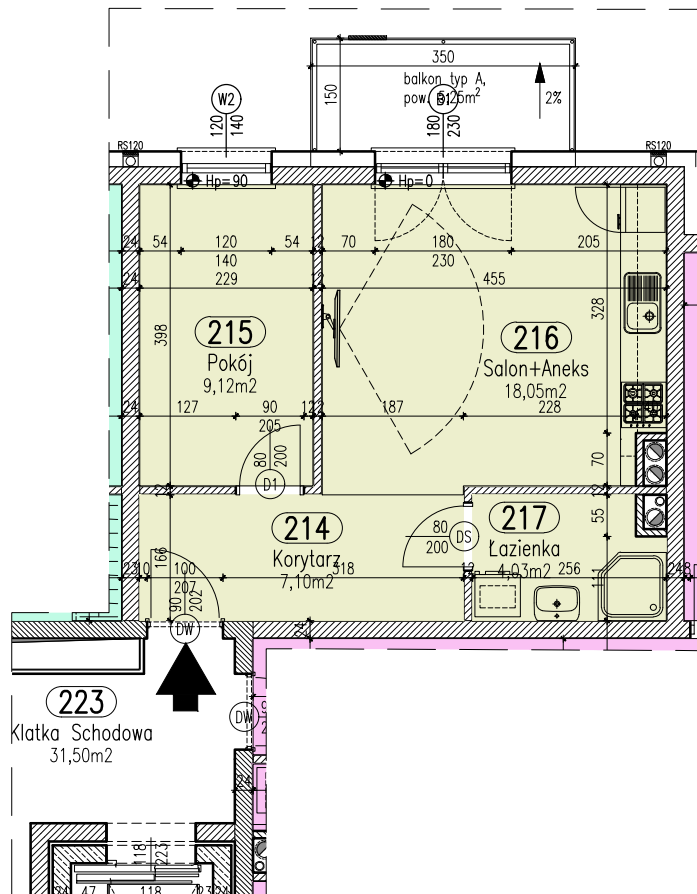

UWAGA: Podane wymiary balkonu dotyczą płyty balkonu, nie uwzględniają barierki i obudowy.

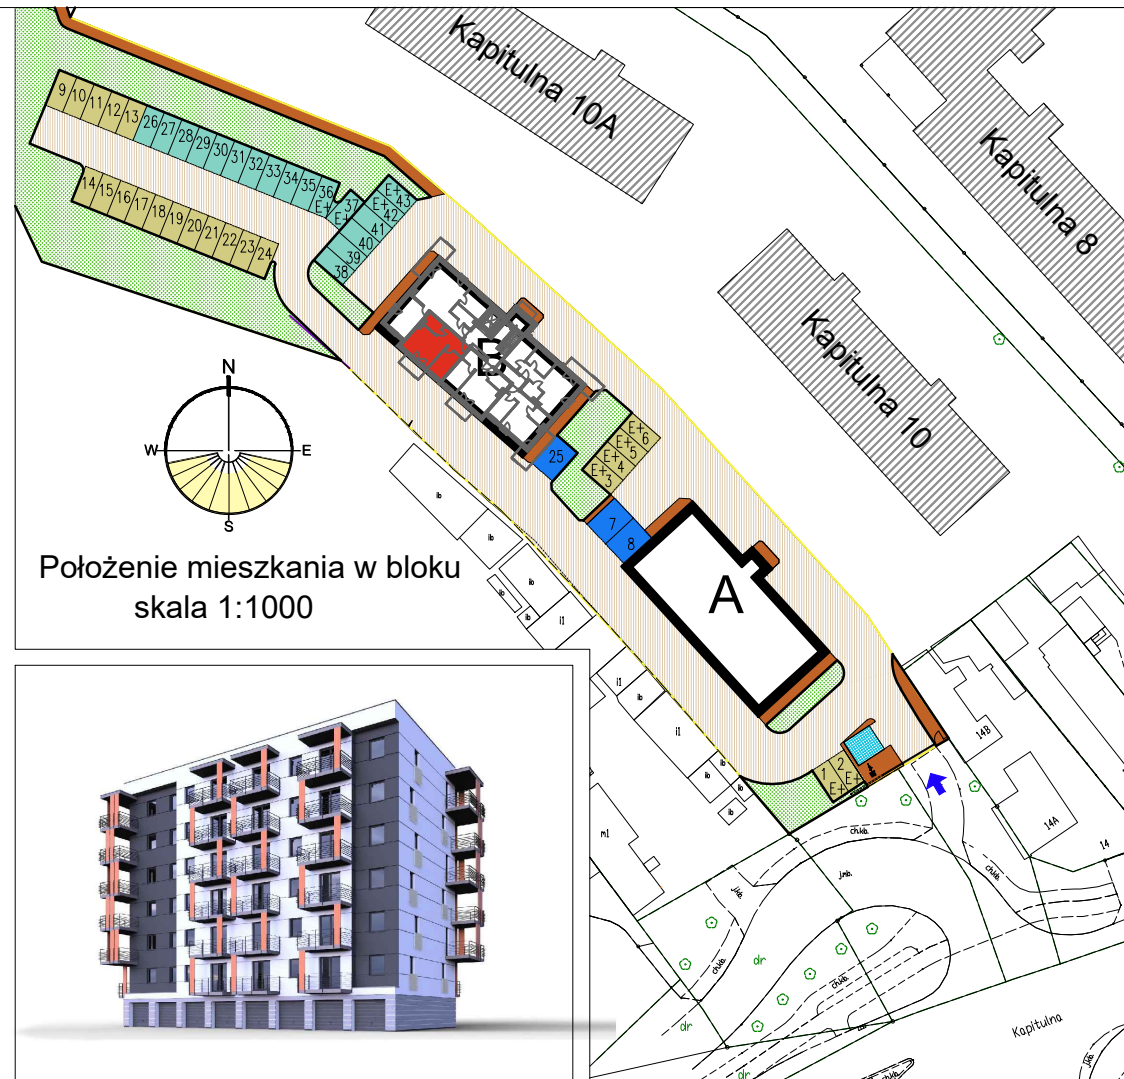

Mieszkanie 9

Zestawienie pomieszczeń

Numer	Nazwa	Powierzchnia
214	Korytarz	7,10m ²
215	Pokój	9,12m ²
216	Salon+Aneks	18,05m ²
217	Łazienka	4,03m ²
		38,30m ²



Blok B

2 piętro

Mieszkanie 9

Wrocław, ul. Kapitulna 16