



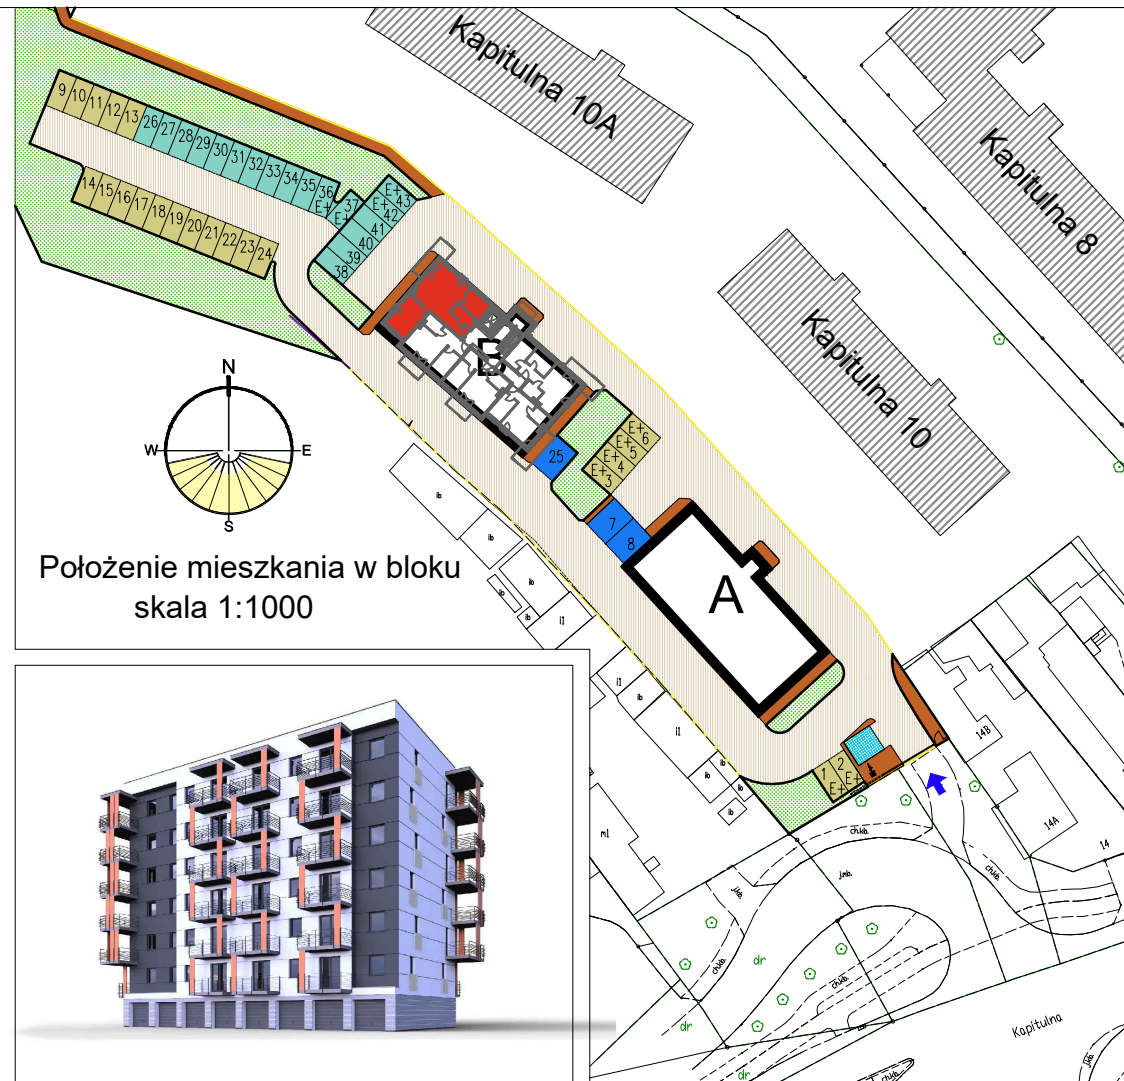

Położenie mieszkania w bloku
skala 1:1000

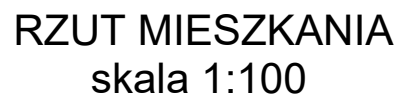

Mieszkanie 10

Zestawienie pomieszczeń

Numer	Nazwa	Powierzchnia
218	Korytarz	5,62m2
219	Pokój	16,33m2
220	Salon+Aneks	30,77m2
221	Pokój	9,02m2
222	Łazienka	4,86m2
		66,60m2

Blok B

2 piętro

Mieszkanie 10

Włocławek, ul. Kapitulna 16

UWAGA: Podane wymiary balkonu dotyczą płyty balkonu, nie uwzględnieniają barier i obudowy.