



RZUT MIESZKANIA skala 1:100

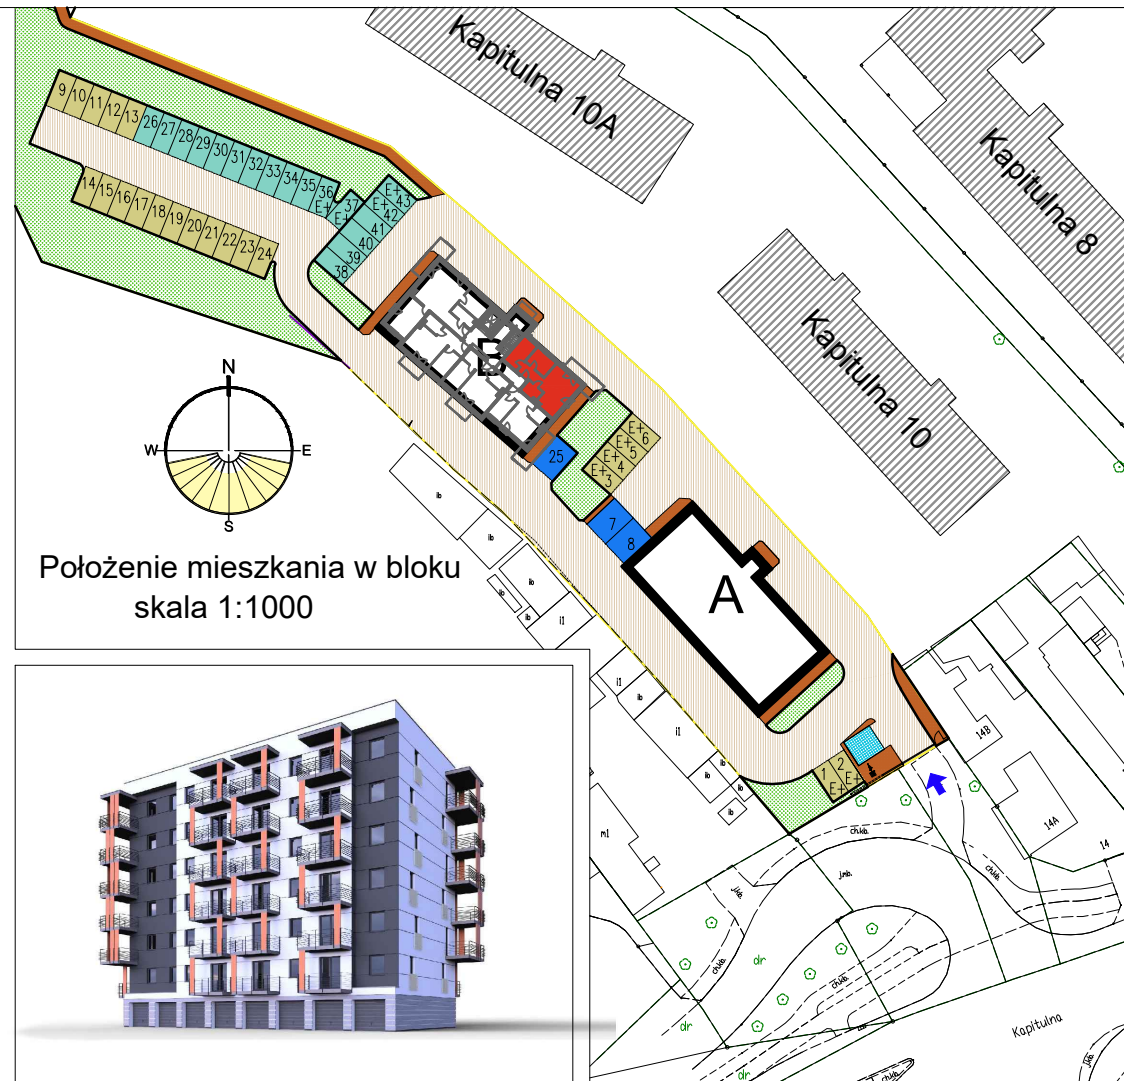

Położenie mieszkania w bloku
skala 1:1000

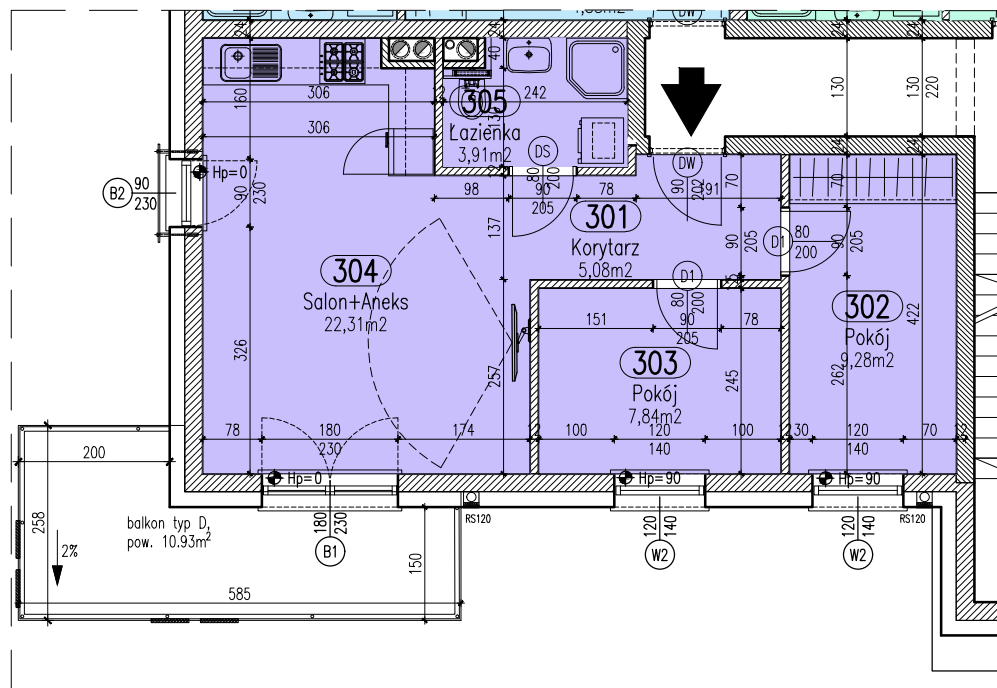

Mieszkanie 11

Zestawienie pomieszczeń

Numer	Nazwa	Powierzchnia
301	Korytarz	5,08m ²
302	Pokój	9,28m ²
303	Pokój	7,84m ²
304	Salon+Aneks	22,31m ²
305	Łazienka	3,91m ²
		48,42m ²



Blok B

3 piętro

Mieszkanie 11

Wrocław, ul. Kapitulna 16

UWAGA: Podane wymiary balkonu dotyczą płyty balkonu, nie uwzględniają barierki i obudowy.