



## RZUT MIESZKANIA skala 1:100

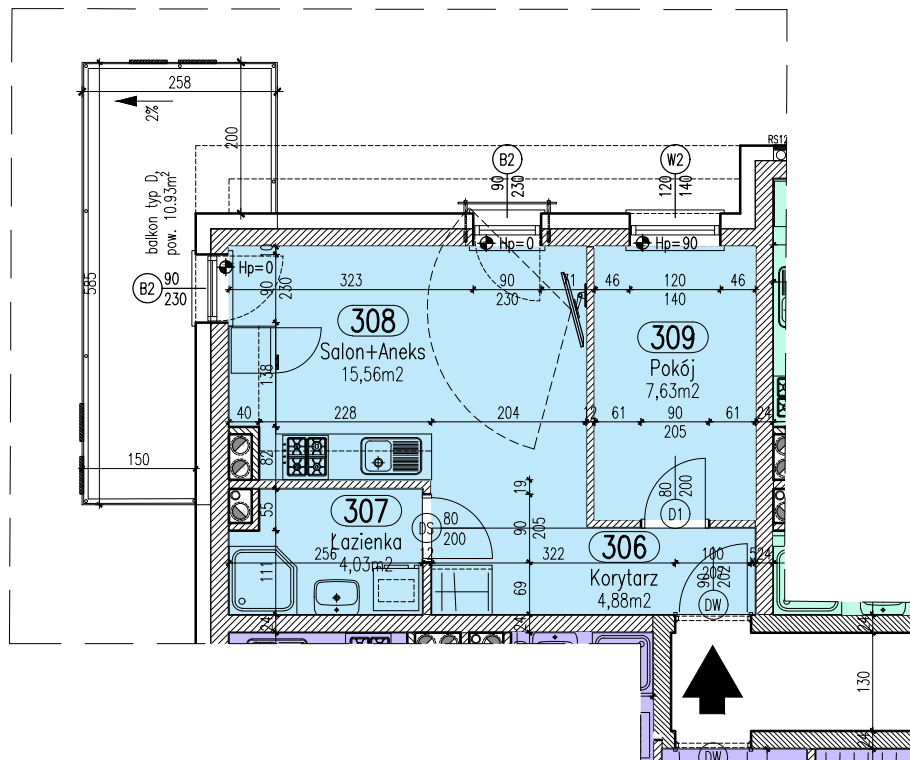

UWAGA: Podane wymiary balkonu dotyczą płyty balkonu, nie uwzględniają barierki i obudowy.

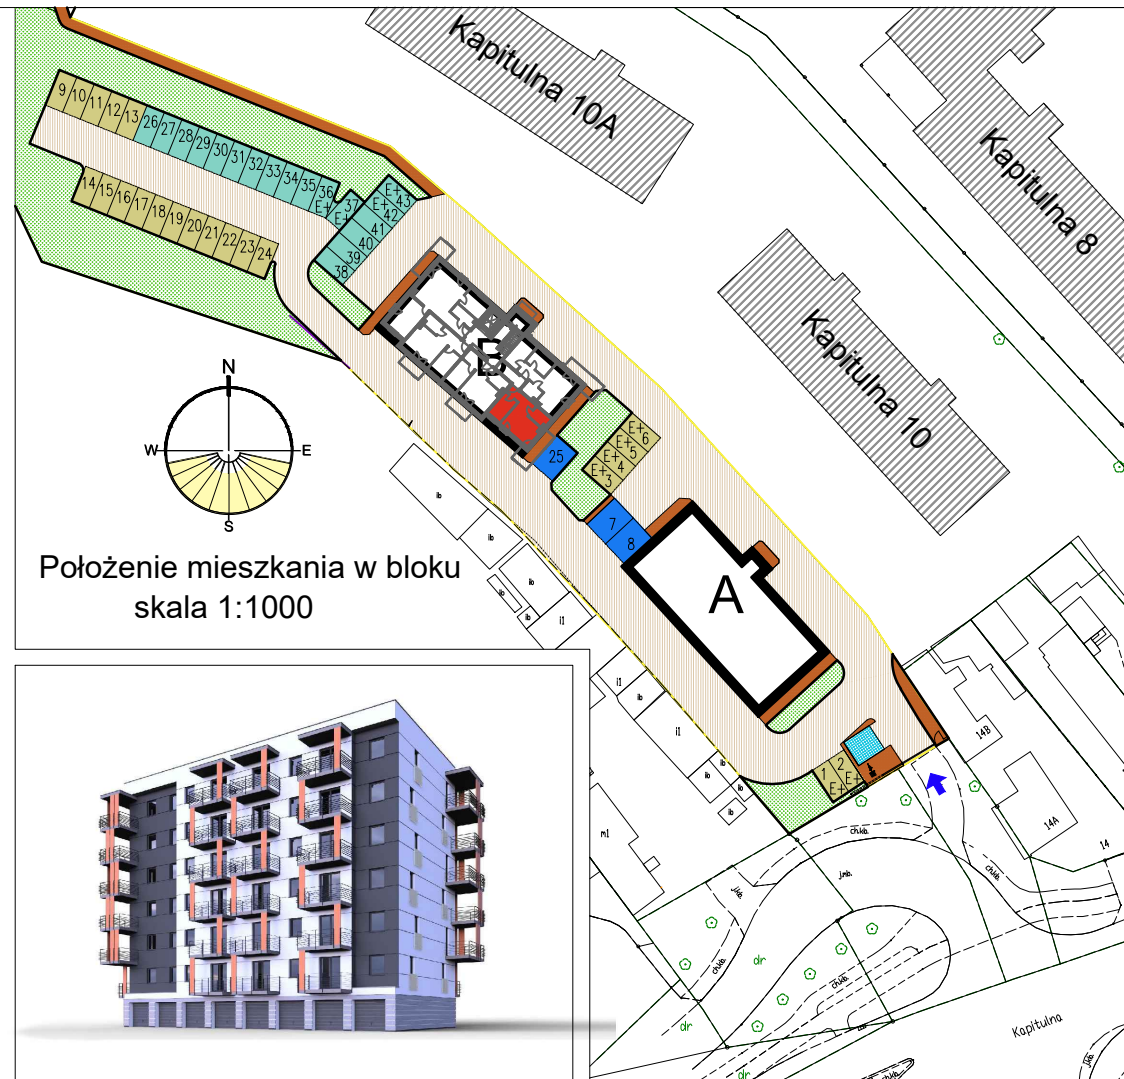

Położenie mieszkania w bloku  
skala 1:1000



Mieszkanie 12

### Zestawienie pomieszczeń

| Numer | Nazwa       | Powierzchnia        |
|-------|-------------|---------------------|
| 306   | Korytarz    | 4,88m <sup>2</sup>  |
| 307   | Łazienka    | 4,03m <sup>2</sup>  |
| 308   | Salon+Aneks | 15,56m <sup>2</sup> |
| 309   | Pokój       | 7,63m <sup>2</sup>  |
|       |             | 32,10m <sup>2</sup> |



Blok B

3 piętro

Mieszkanie 12

Wrocław, ul. Kapitulna 16