



RZUT MIESZKANIA skala 1:100

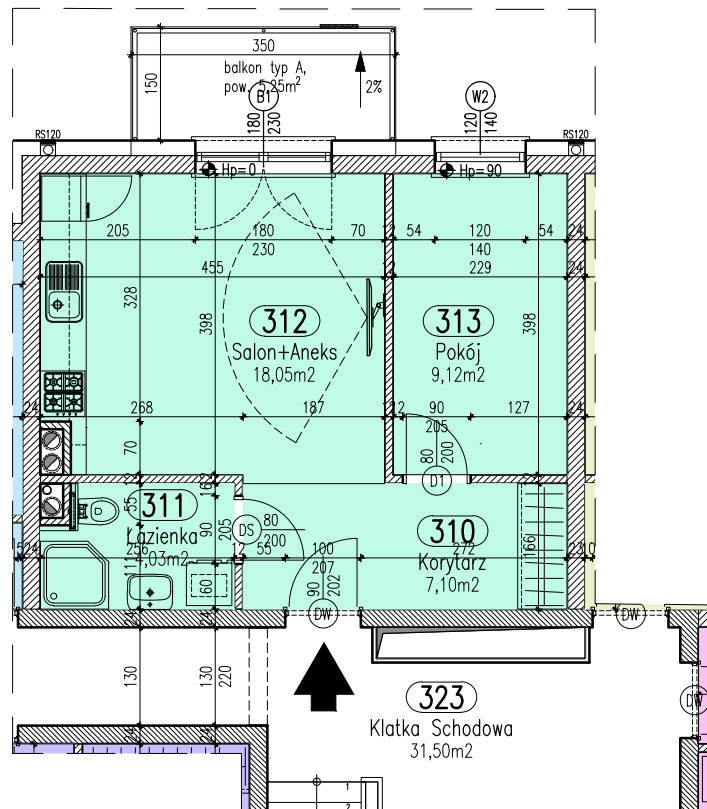

UWAGA: Podane wymiary balkonu dotyczą płyty balkonu, nie uwzględniają barierki i obudowy.

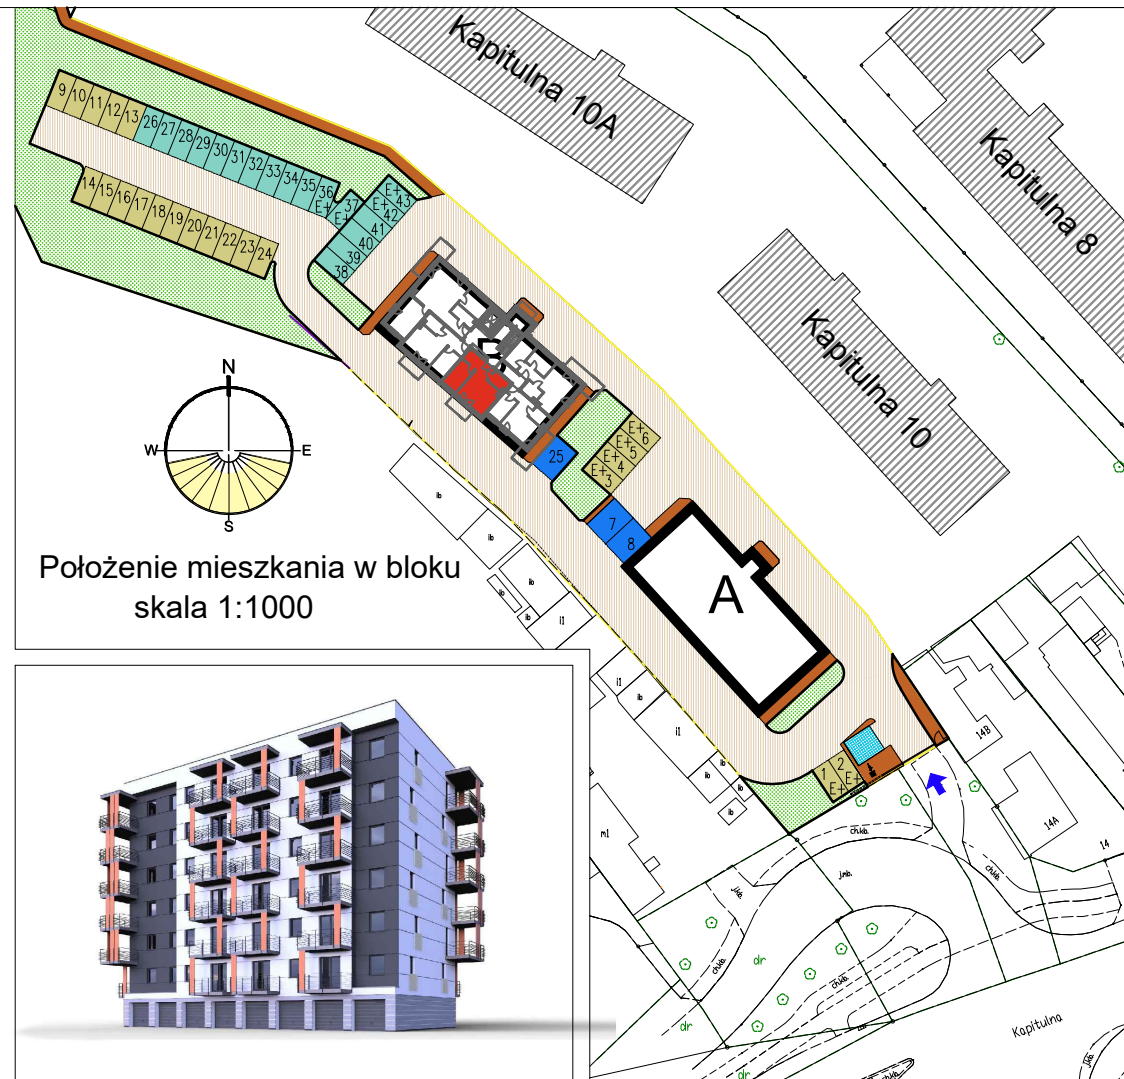

Położenie mieszkania w bloku
skala 1:1000

Mieszkanie 13

Zestawienie pomieszczeń

Numer	Nazwa	Powierzchnia
310	Korytarz	7,10m2
311	Łazienka	4,03m2
312	Salon+Aneks	18,05m2
313	Pokój	9,12m2
		38,30m2



Blok B

3 piętro

Mieszkanie 13

Wrocław, ul. Kapitulna 16