



## RZUT MIESZKANIA skala 1:100

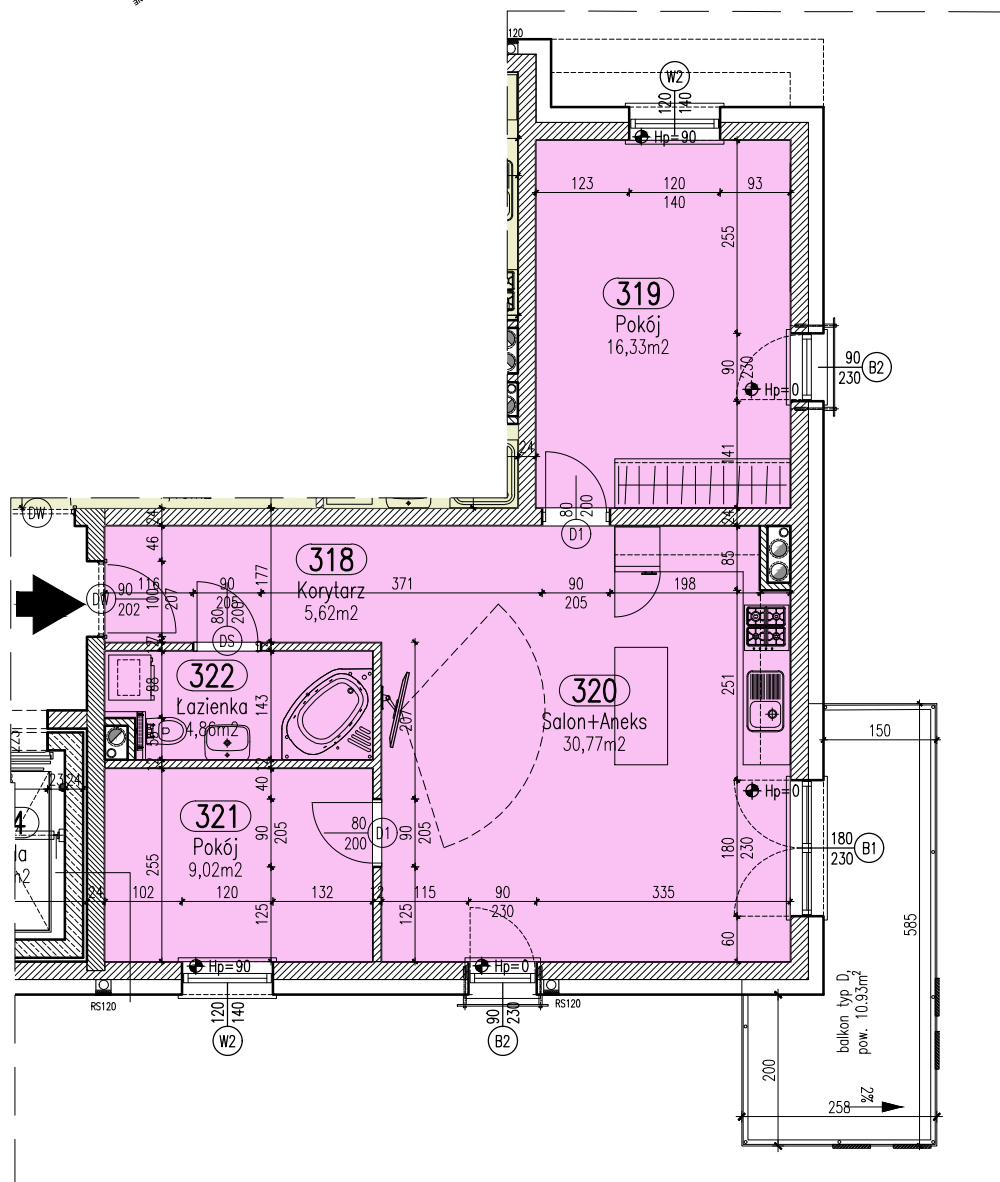

UWAGA: Podane wymiary balkonu dotyczą płyty balkonu, nie uwzględniają barierki i obudowy.

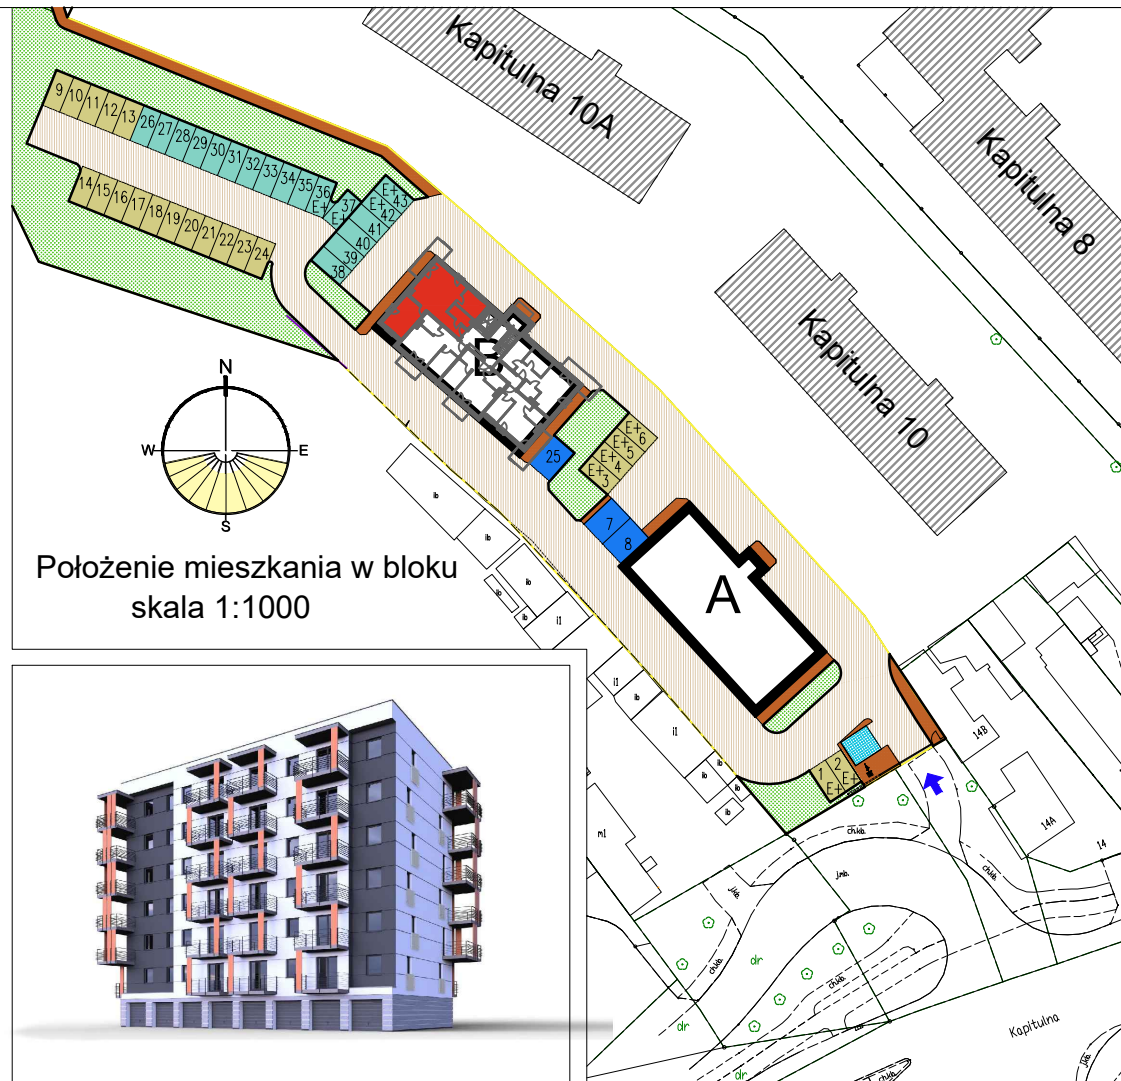

### Mieszkanie 15

#### Zestawienie pomieszczeń

| Numer | Nazwa       | Powierzchnia        |
|-------|-------------|---------------------|
| 318   | Korytarz    | 5,62m <sup>2</sup>  |
| 319   | Pokój       | 16,33m <sup>2</sup> |
| 320   | Salon+Aneks | 30,77m <sup>2</sup> |
| 321   | Pokój       | 9,02m <sup>2</sup>  |
| 322   | Łazienka    | 4,86m <sup>2</sup>  |
|       |             | 66,60m <sup>2</sup> |



Blok B

3 piętro

Mieszkanie 15

Wrocław, ul. Kapitulna 16