
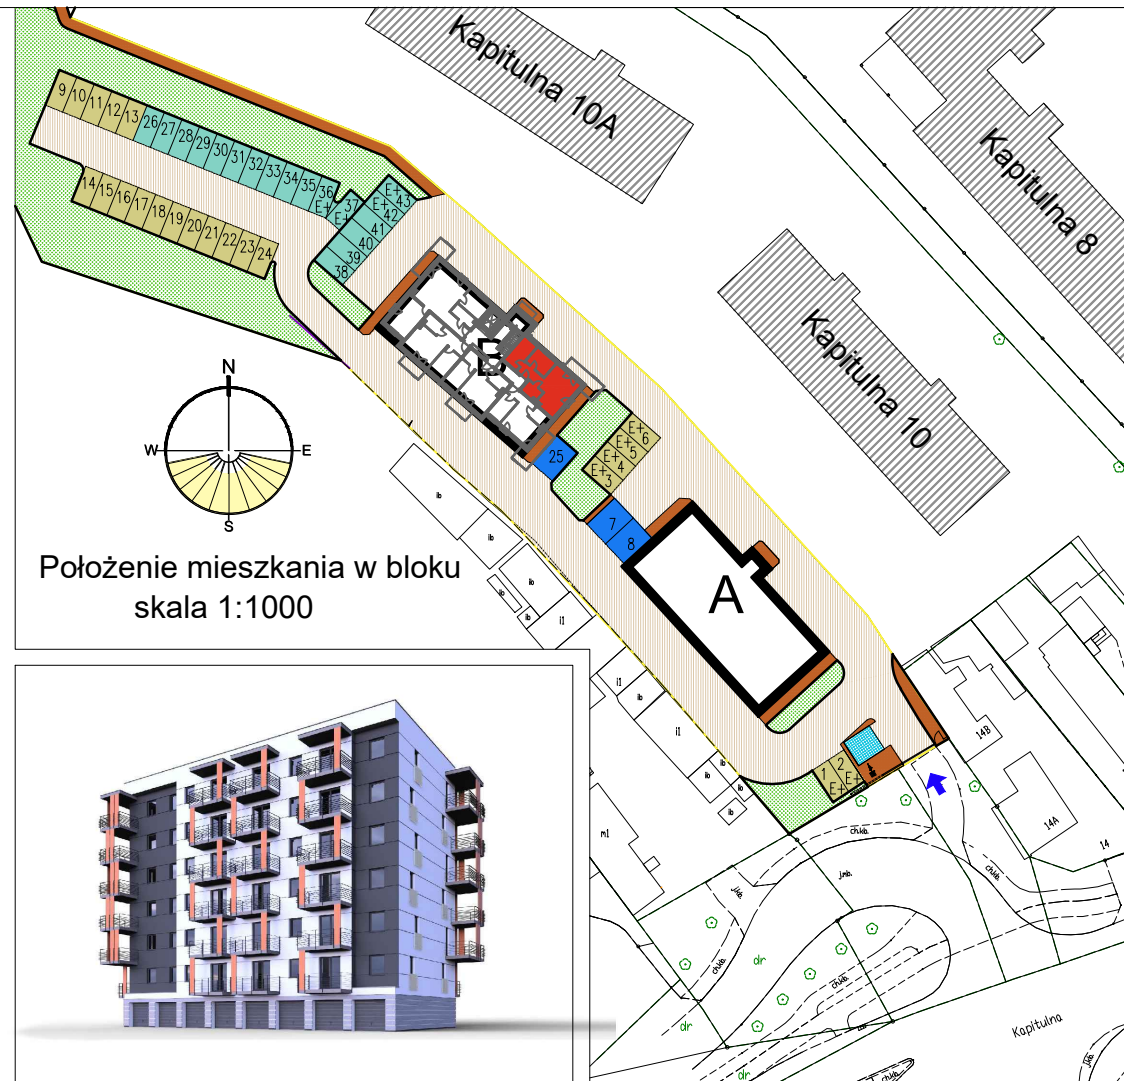


RZUT MIESZKANIA skala 1:100

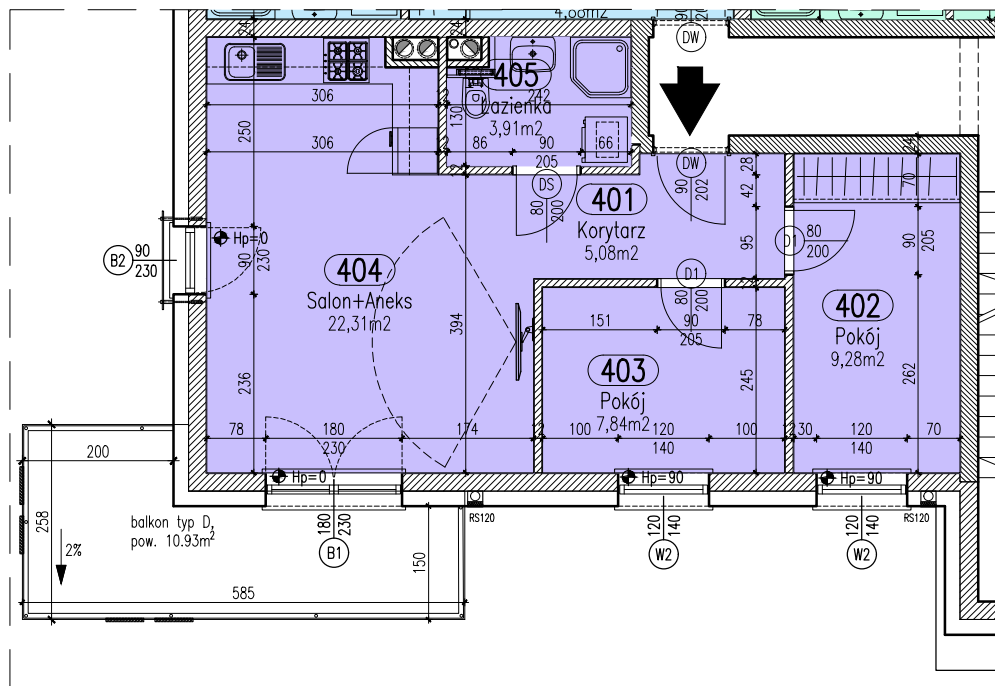

Mieszkanie 16

Zestawienie pomieszczeń

Numer	Nazwa	Powierzchnia
401	Korytarz	5,08m ²
402	Pokój	9,28m ²
403	Pokój	7,84m ²
404	Salon+Aneks	22,31m ²
405	Łazienka	3,91m ²
		48,42m ²



Blok B

4 piętro

Mieszkanie 16

Wrocław, ul. Kapitulna 16

UWAGA: Podane wymiary balkonu dotyczą płyty balkonu, nie uwzględniają barierki i obudowy.