



RZUT MIESZKANIA skala 1:100

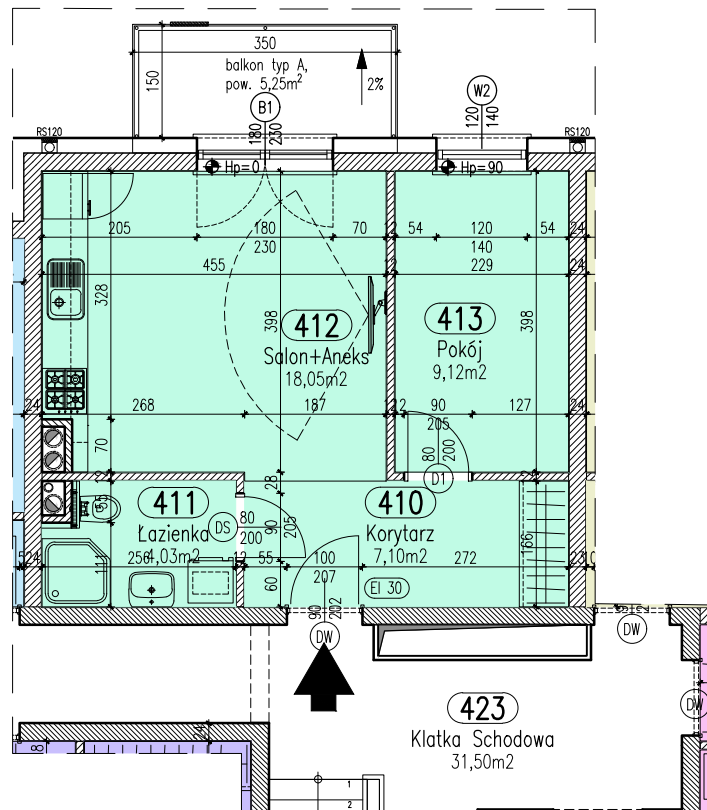

UWAGA: Podane wymiary balkonu dotyczą płyty balkonu, nie uwzględniają barierki i obudowy.

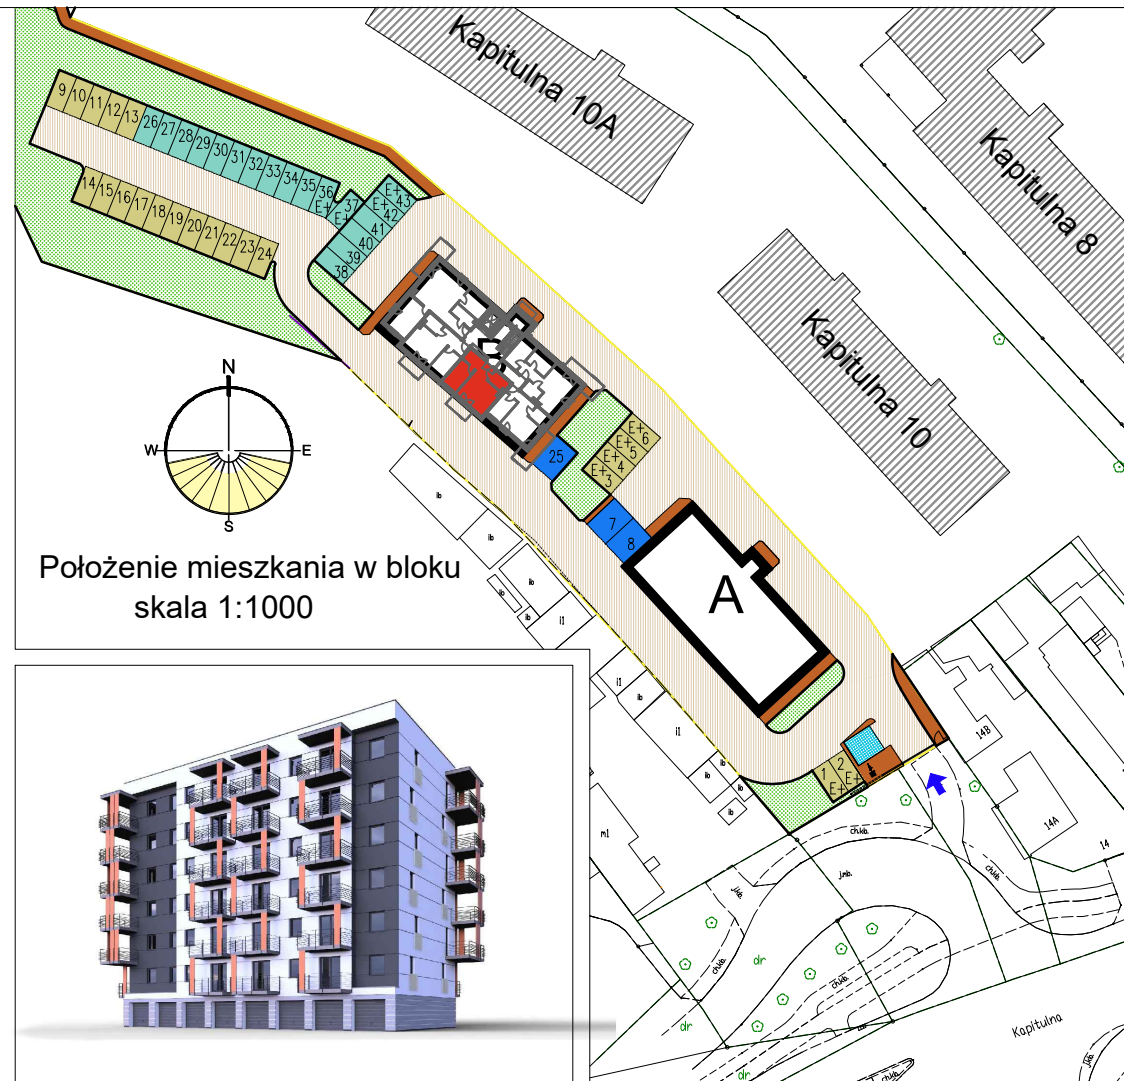

Położenie mieszkania w bloku
skala 1:1000

Mieszkanie 18

Zestawienie pomieszczeń

Numer	Nazwa	Powierzchnia
410	Korytarz	7,10m²
411	Łazienka	4,03m²
412	Salon+Aneks	18,05m²
413	Pokój	9,12m²
		38,30m²



Blok B

4 piętro

Mieszkanie 18

Wrocław, ul. Kapitulna 16