



RZUT MIESZKANIA skala 1:100

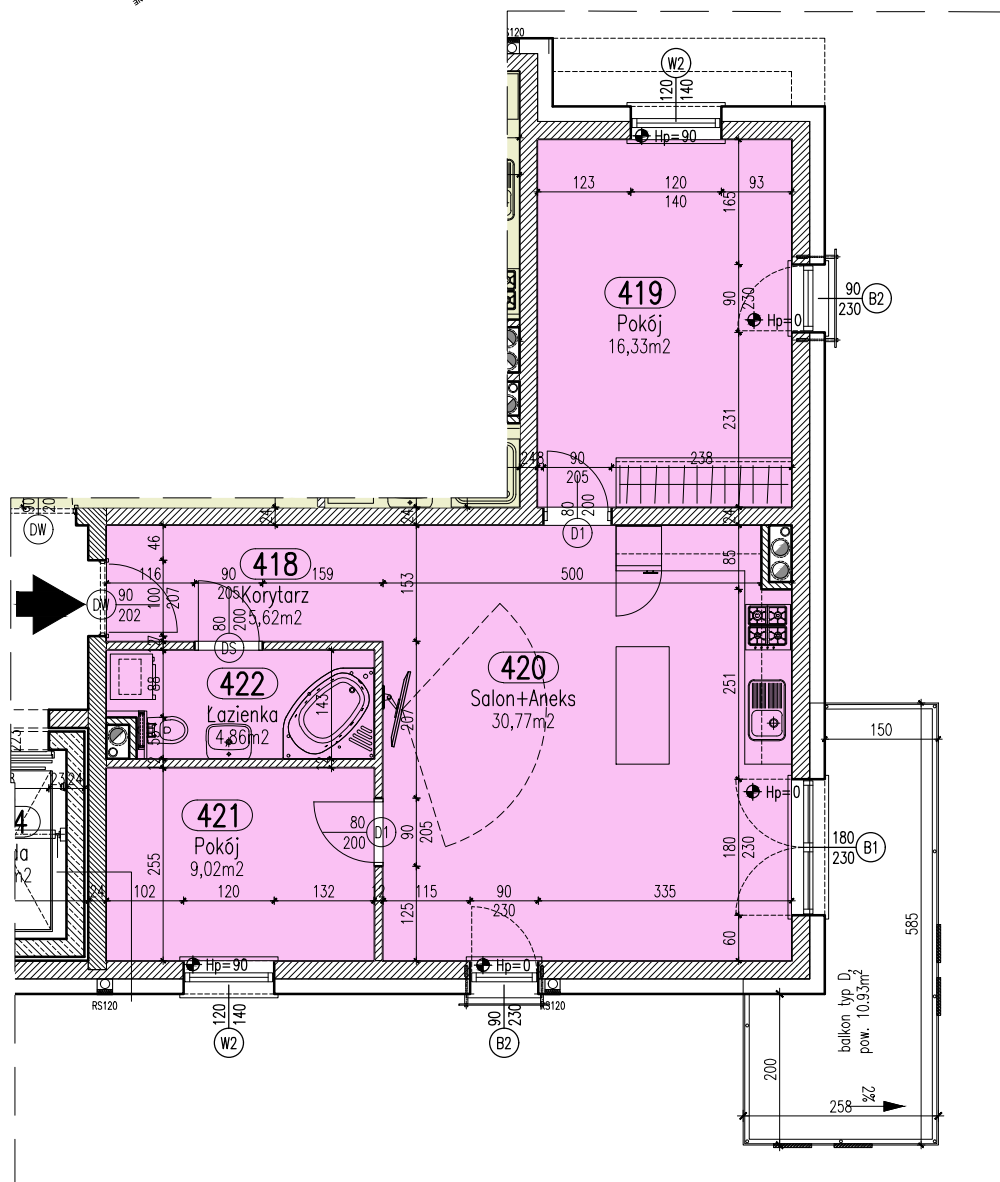

UWAGA: Podane wymiary balkonu dotyczą płyty balkonu, nie uwzględniają barierki i obudowy.

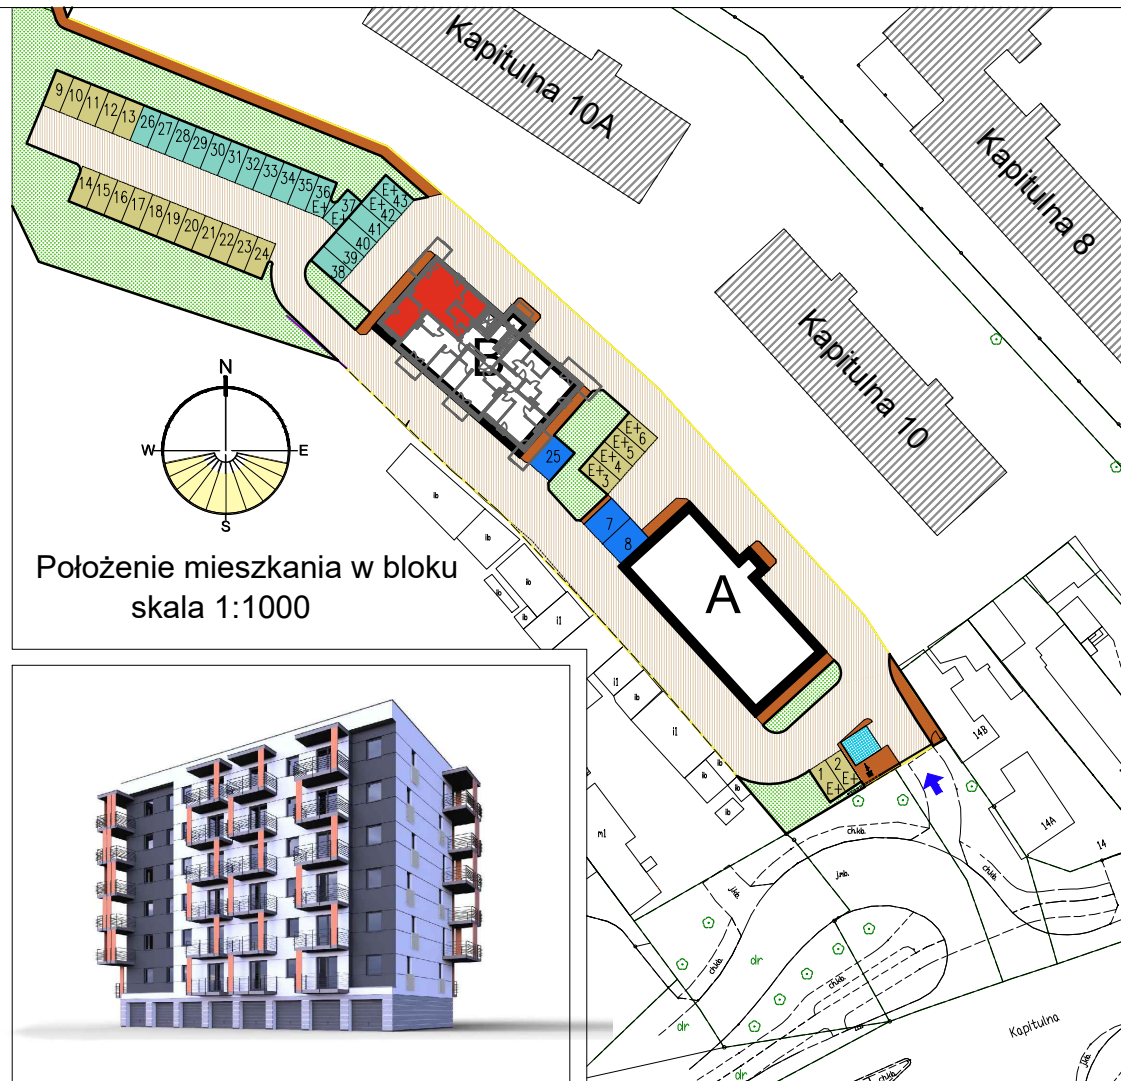

Położenie mieszkania w bloku
skala 1:1000

Mieszkanie 20

Zestawienie pomieszczeń

Numer	Nazwa	Powierzchnia
418	Korytarz	5,62m ²
419	Pokój	16,33m ²
420	Salon+Aneks	30,77m ²
421	Pokój	9,02m ²
422	Łazienka	4,86m ²
		66,60m ²



Blok B

4 piętro

Mieszkanie 20

Wrocław, ul. Kapitulna 16