




RZUT MIESZKANIA skala 1:100

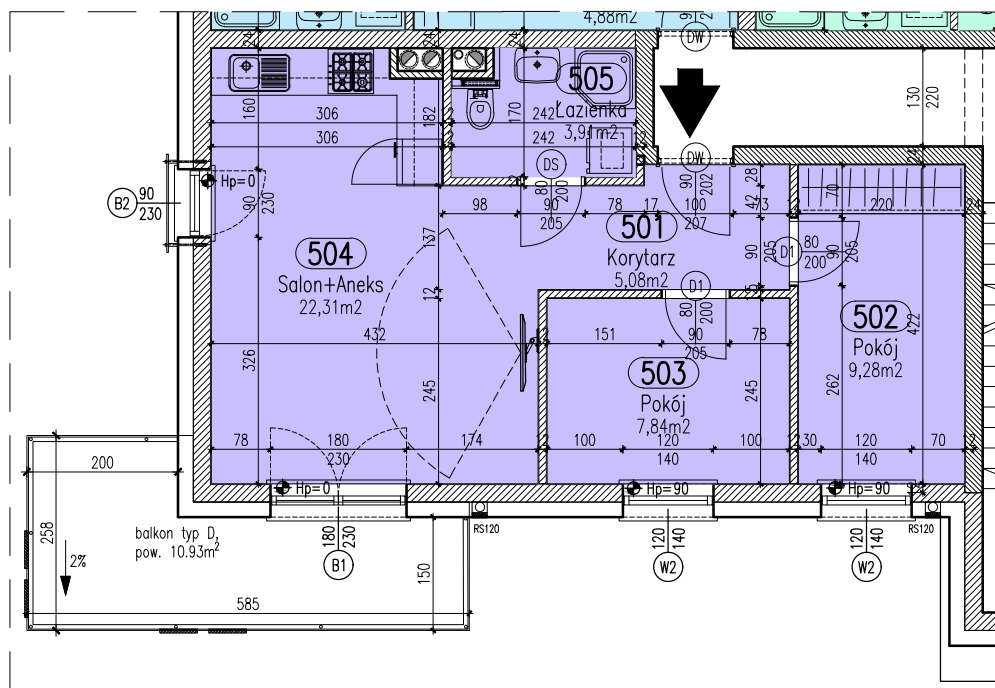

UWAGA: Podane wymiary balkonu dotyczą płyty balkonu, nie uwzględniają barierki i obudowy.

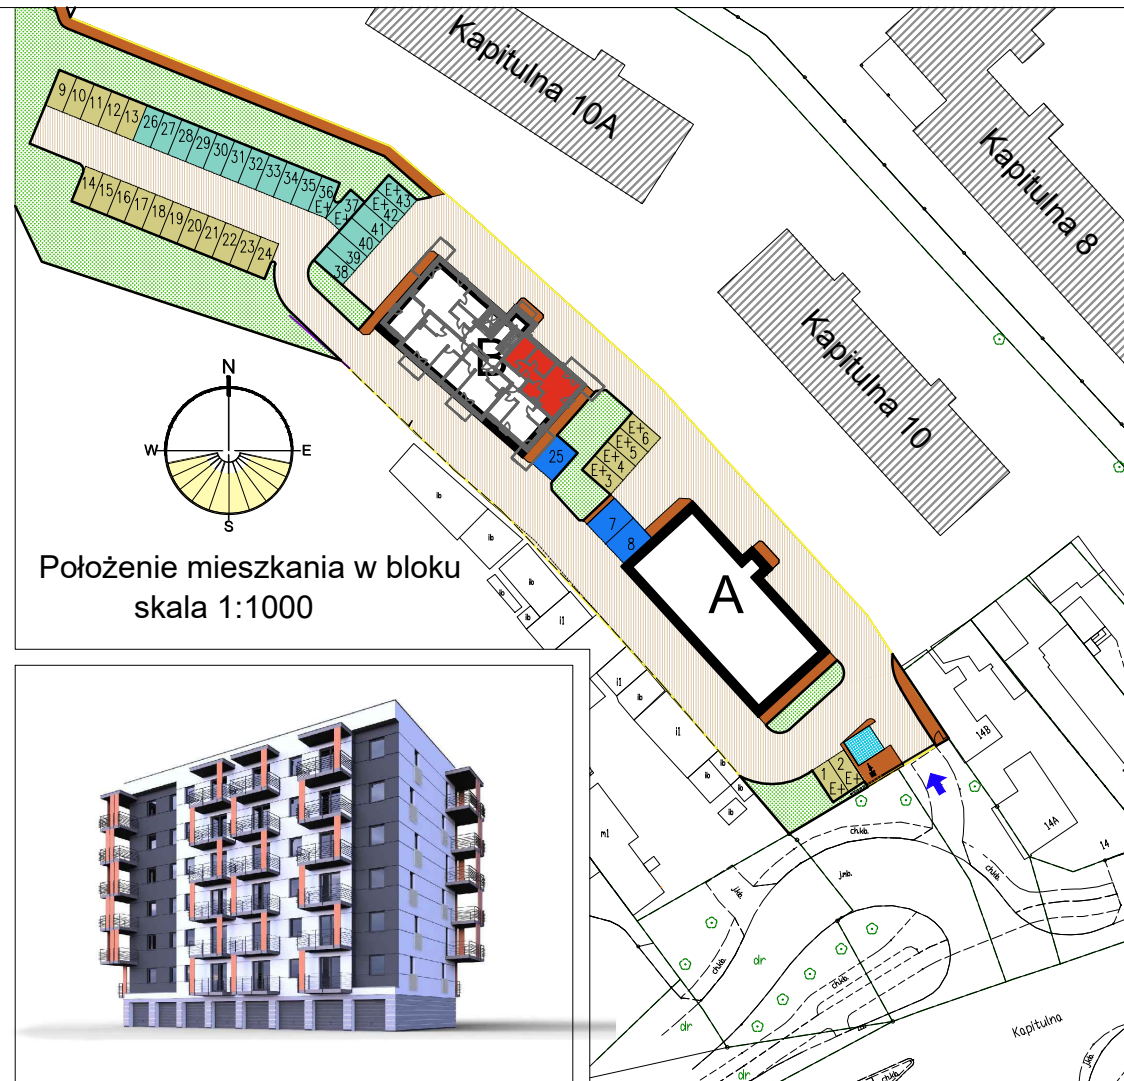

Położenie mieszkania w bloku
skala 1:1000

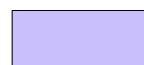

Mieszkanie 21

Zestawienie pomieszczeń

Numer	Nazwa	Powierzchnia
501	Korytarz	5,08m ²
502	Pokój	9,28m ²
503	Pokój	7,84m ²
504	Salon+Aneks	22,31m ²
505	Łazienka	3,91m ²
		48,42m ²



Blok B

5 piętro

Mieszkanie 21

Wrocław, ul. Kapitulna 16