



RZUT MIESZKANIA skala 1:100

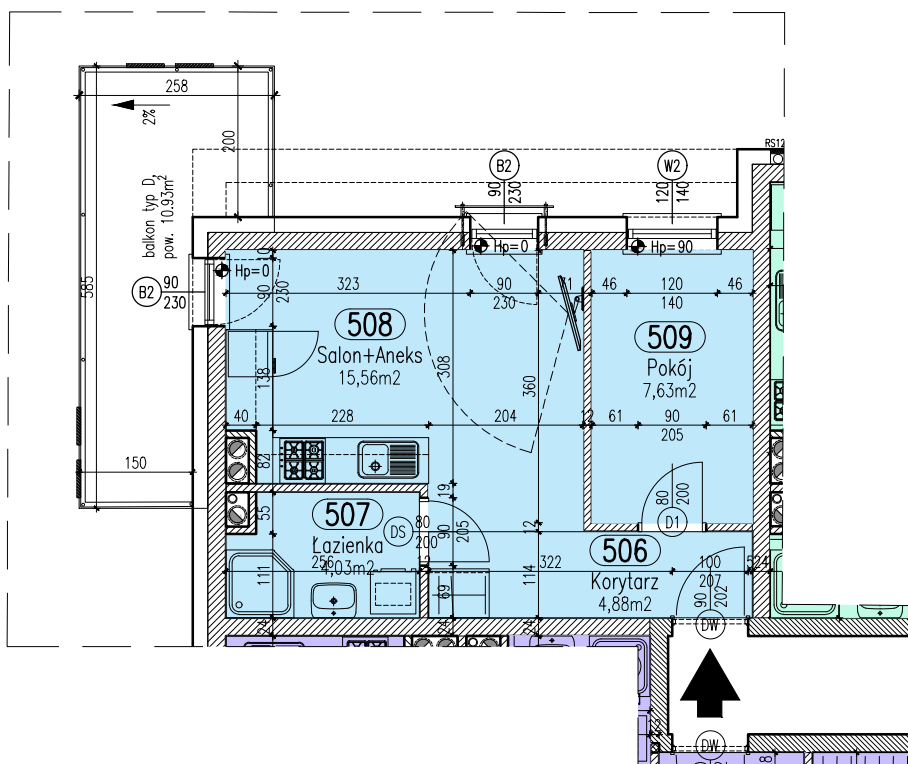

UWAGA: Podane wymiary balkonu dotyczą płyty balkonu, nie uwzględniają barierki i obudowy.

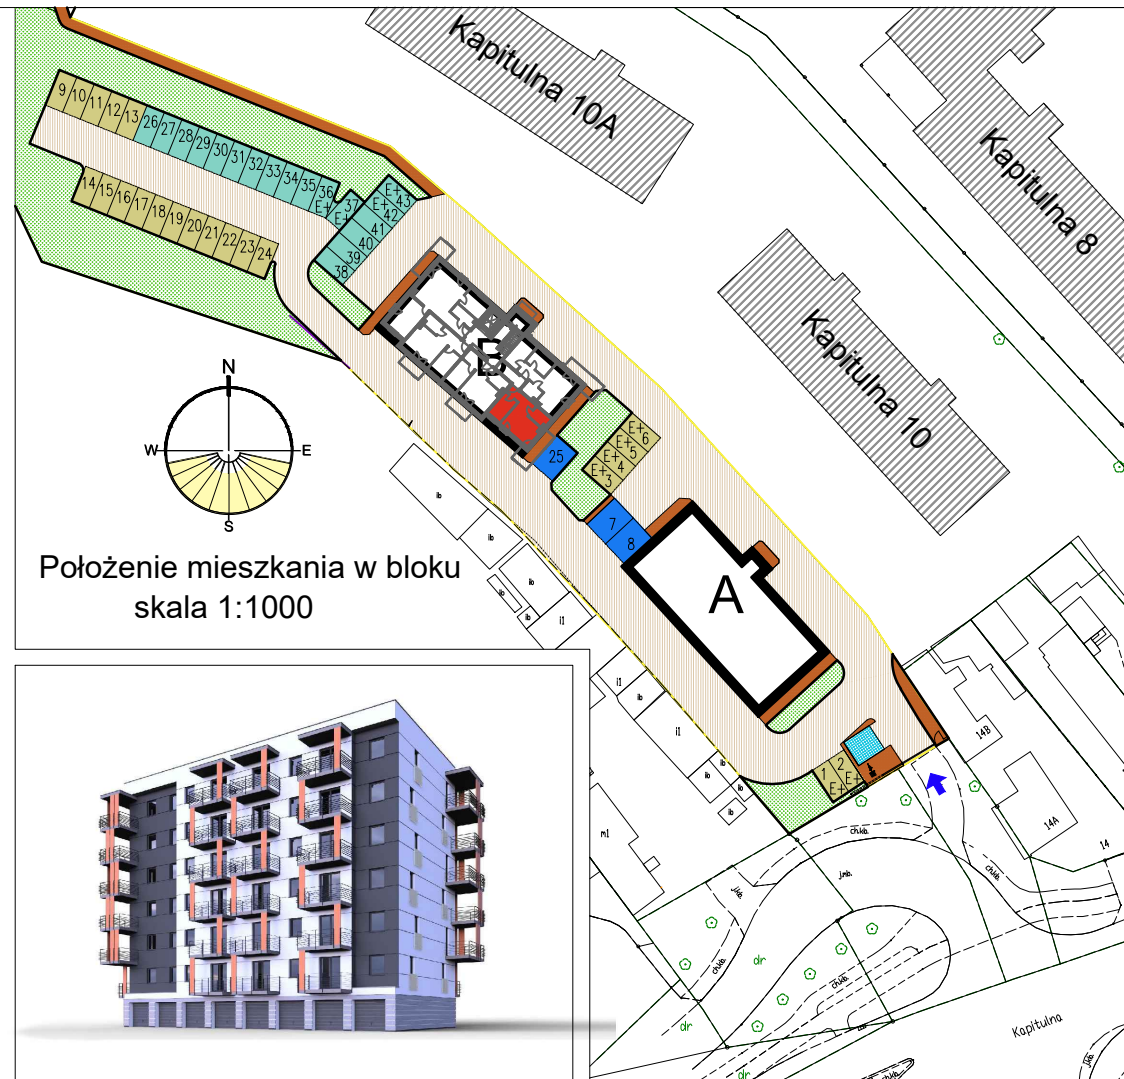

Położenie mieszkania w bloku
skala 1:1000



Mieszkanie 22

Zestawienie pomieszczeń

Numer	Nazwa	Powierzchnia
506	Korytarz	4,88m ²
507	Łazienka	4,03m ²
508	Salon+Aneks	15,56m ²
509	Pokój	7,63m ²
		32,10m ²



Blok B

5 piętro

Mieszkanie 22

Wrocław, ul. Kapitulna 16