



RZUT MIESZKANIA skala 1:100

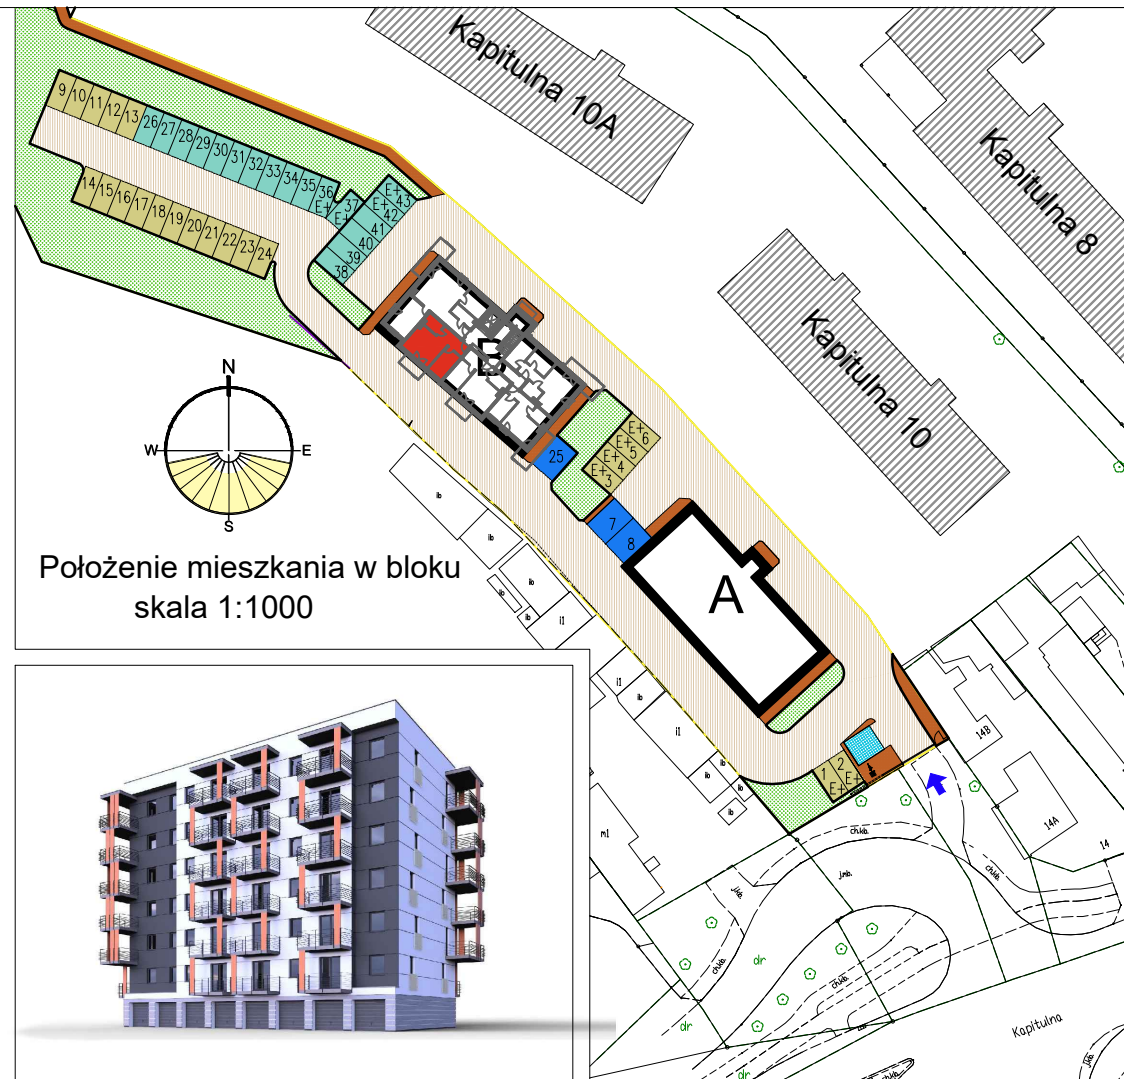

Położenie mieszkania w bloku
skala 1:1000

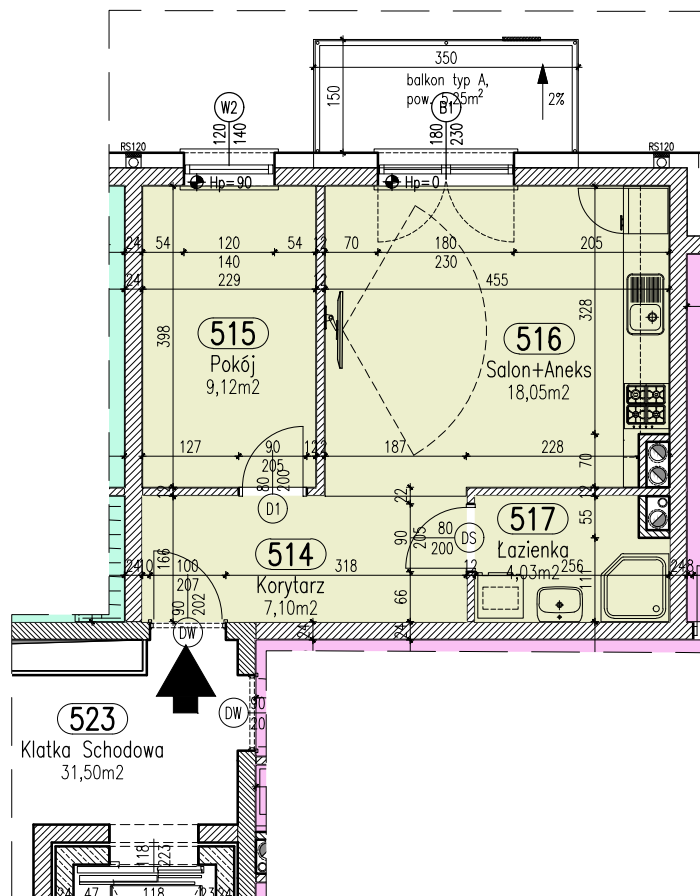

Mieszkanie 24

Zestawienie pomieszczeń

Numer	Nazwa	Powierzchnia
514	Korytarz	7,10m ²
515	Pokój	9,12m ²
516	Salon+Aneks	18,05m ²
517	Łazienka	4,03m ²
		38,30m ²



Blok B

5 piętro

Mieszkanie 24

Wrocław, ul. Kapitulna 16

UWAGA: Podane wymiary balkonu dotyczą płyty balkonu, nie uwzględniają barierki i obudowy.