



RZUT MIESZKANIA skala 1:100

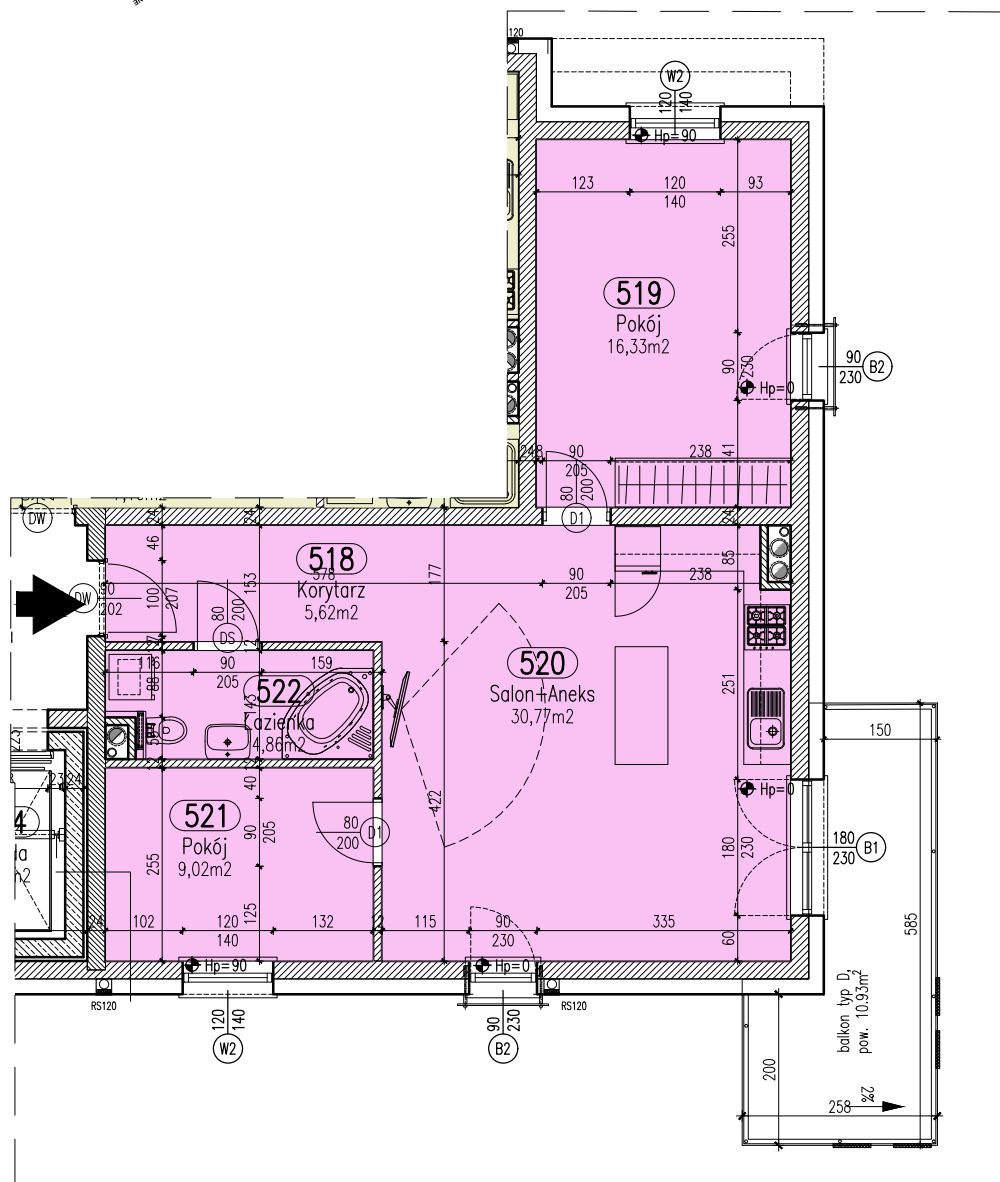

UWAGA: Podane wymiary balkonu dotyczą płyty balkonu, nie uwzględniają barierki i obudowy.

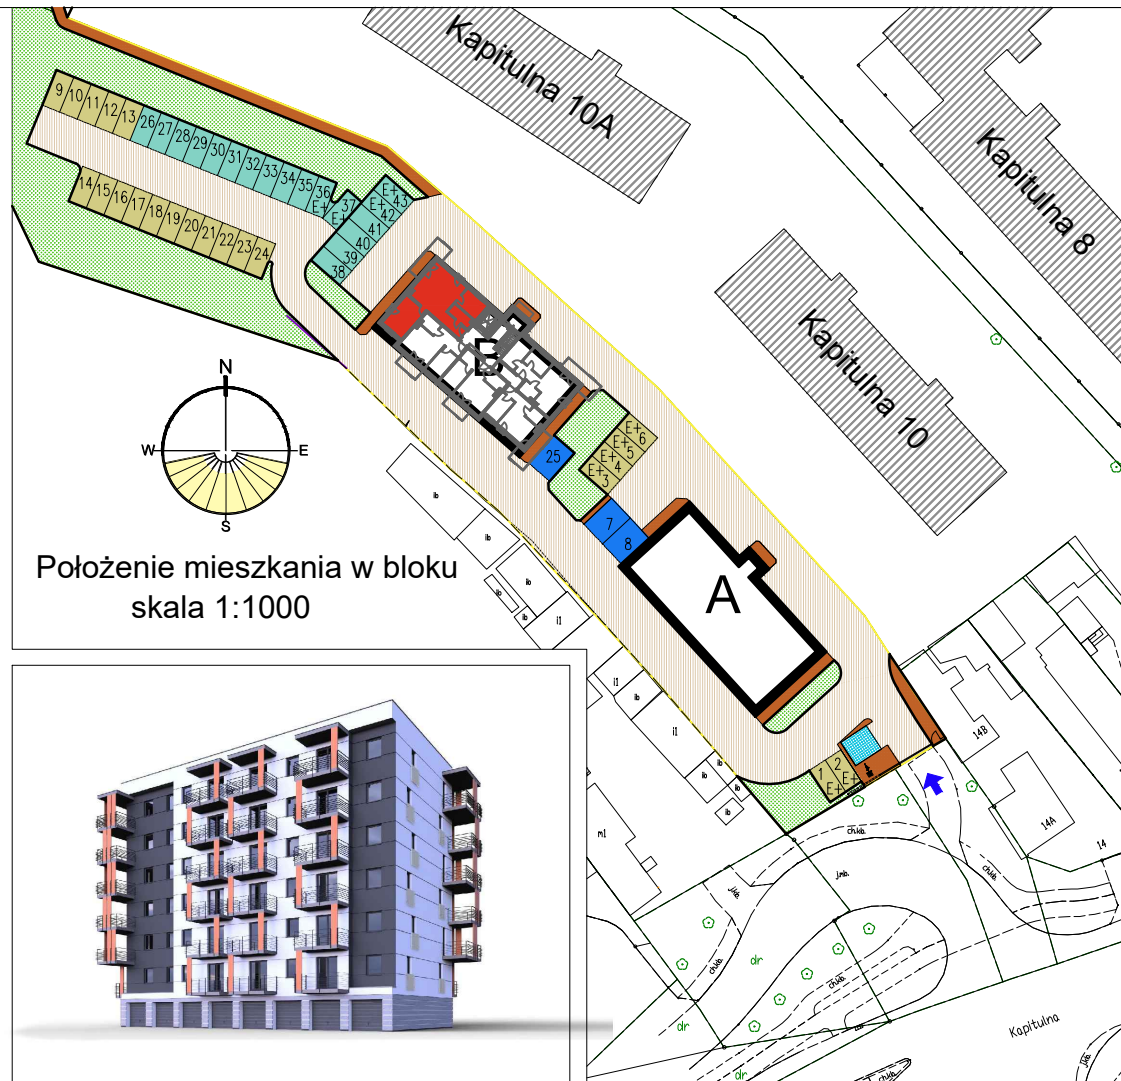

Położenie mieszkania w bloku
skala 1:1000



Mieszkanie 25

Zestawienie pomieszczeń

Numer	Nazwa	Powierzchnia
518	Korytarz	5,62m²
519	Pokój	16,33m²
520	Salon+Aneks	30,77m²
521	Pokój	9,02m²
522	Łazienka	4,86m²
		66,60m²



Blok B

5 piętro

Mieszkanie 25

Wrocław, ul. Kapitulna 16