



RZUT MIESZKANIA skala 1:100

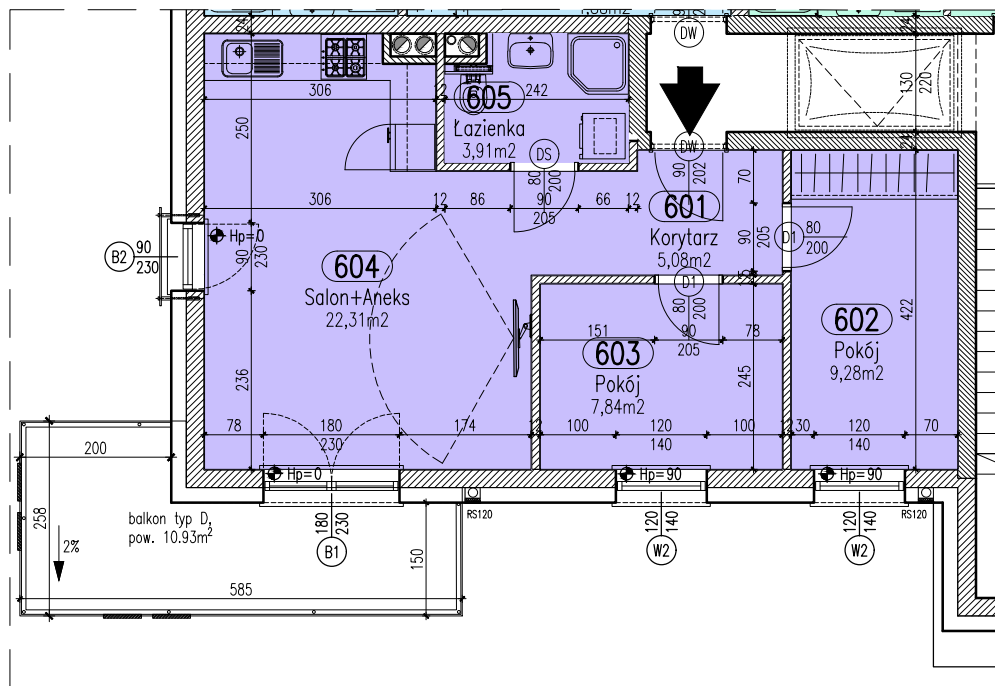

UWAGA: Podane wymiary balkonu dotyczą płyty balkonu, nie uwzględniają barierki i obudowy.

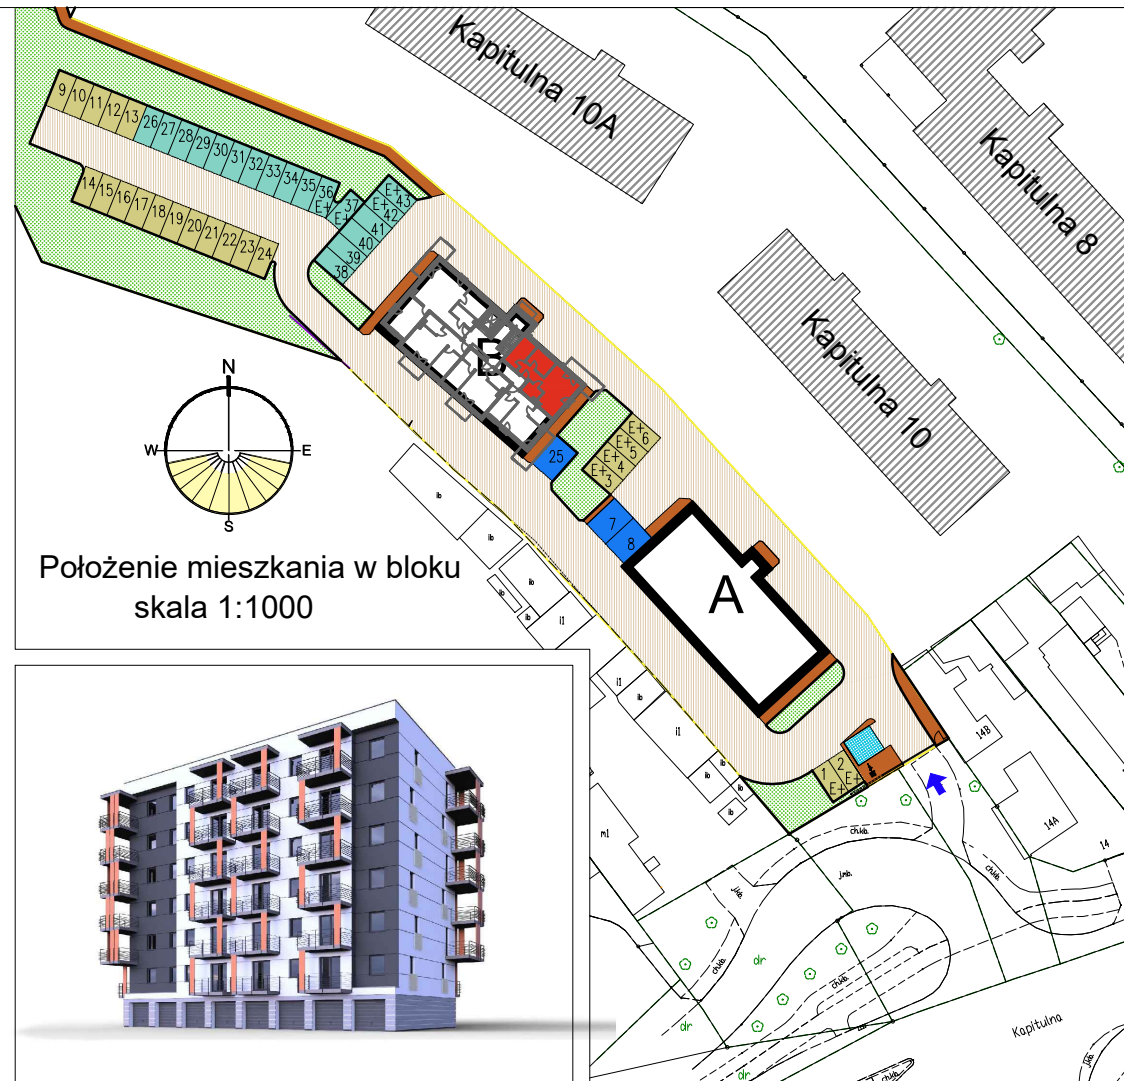

Położenie mieszkania w bloku
skala 1:1000



Mieszkanie 26

Zestawienie pomieszczeń

Numer	Nazwa	Powierzchnia
601	Korytarz	5,08m ²
602	Pokój	9,28m ²
603	Pokój	7,84m ²
604	Salon+Aneks	22,31m ²
605	Łazienka	3,91m ²
		48,42m ²



Blok B

6 piętro

Mieszkanie 26

Wrocław, ul. Kapitulna 16