



RZUT MIESZKANIA skala 1:100

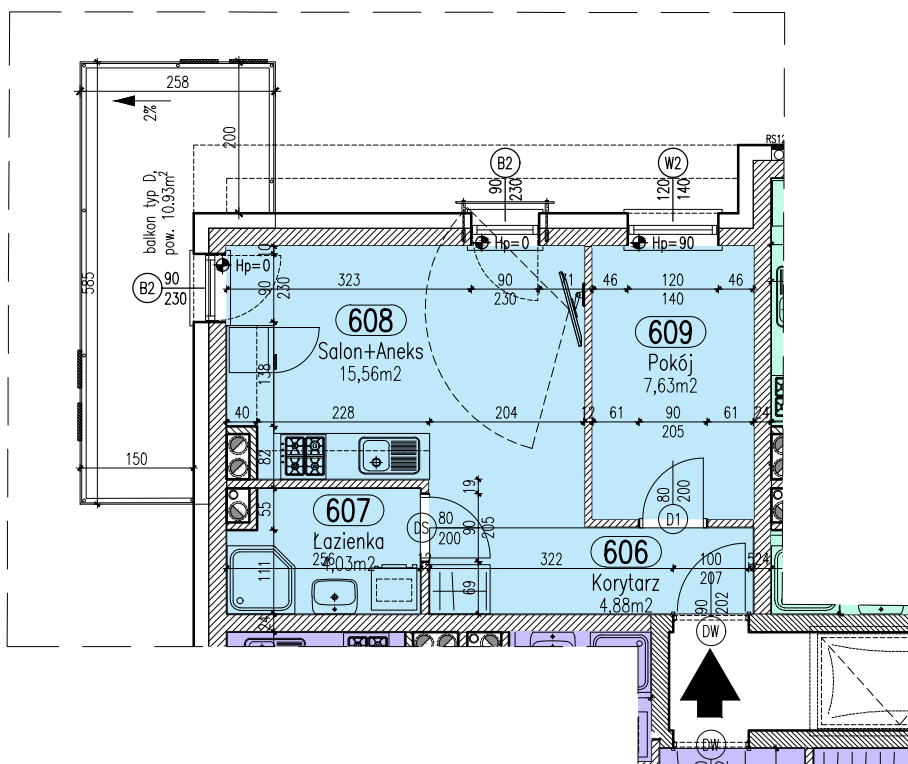

UWAGA: Podane wymiary balkonu dotyczą płyty balkonu, nie uwzględniają barierki i obudowy.

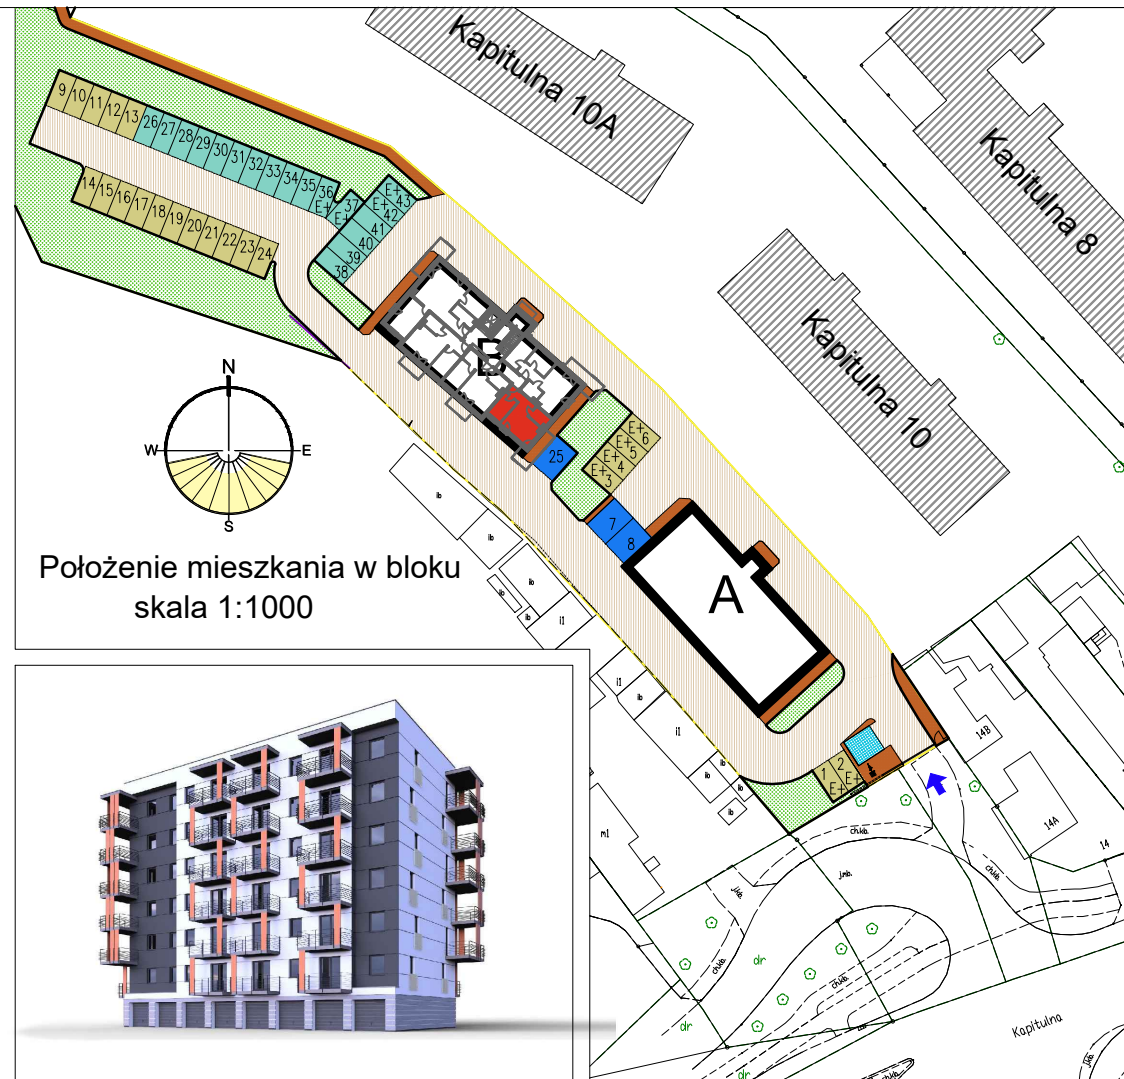

Położenie mieszkania w bloku
skala 1:1000

Mieszkanie 27

Zestawienie pomieszczeń

Numer	Nazwa	Powierzchnia
606	Korytarz	4,88m ²
607	Łazienka	4,03m ²
608	Salon+Aneks	15,56m ²
609	Pokój	7,63m ²
		32,10m ²



Blok B

6 piętro

Mieszkanie 27

Wrocław, ul. Kapitulna 16