



RZUT MIESZKANIA skala 1:100

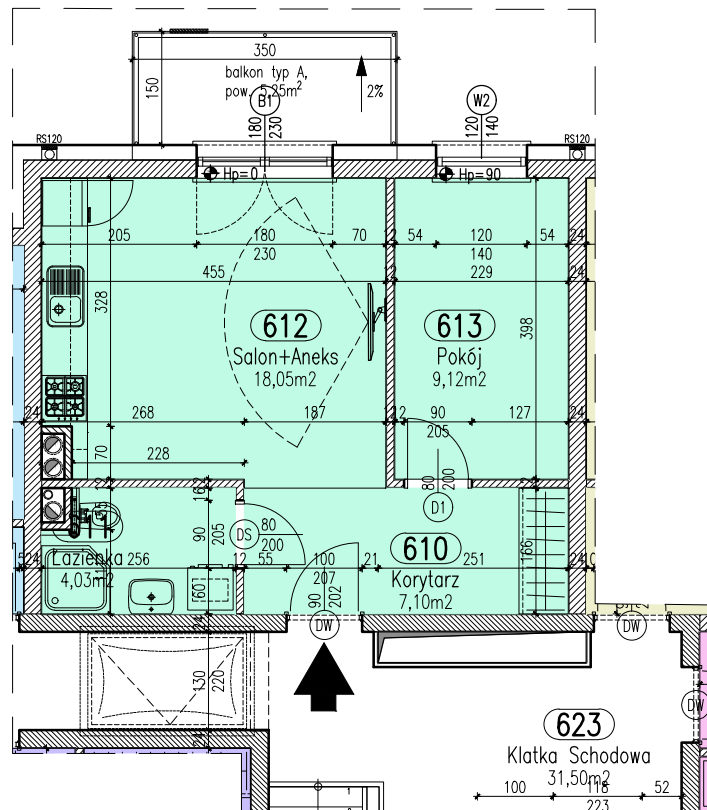

UWAGA: Podane wymiary balkonu dotyczą płyty balkonu, nie uwzględniają barierki i obudowy.

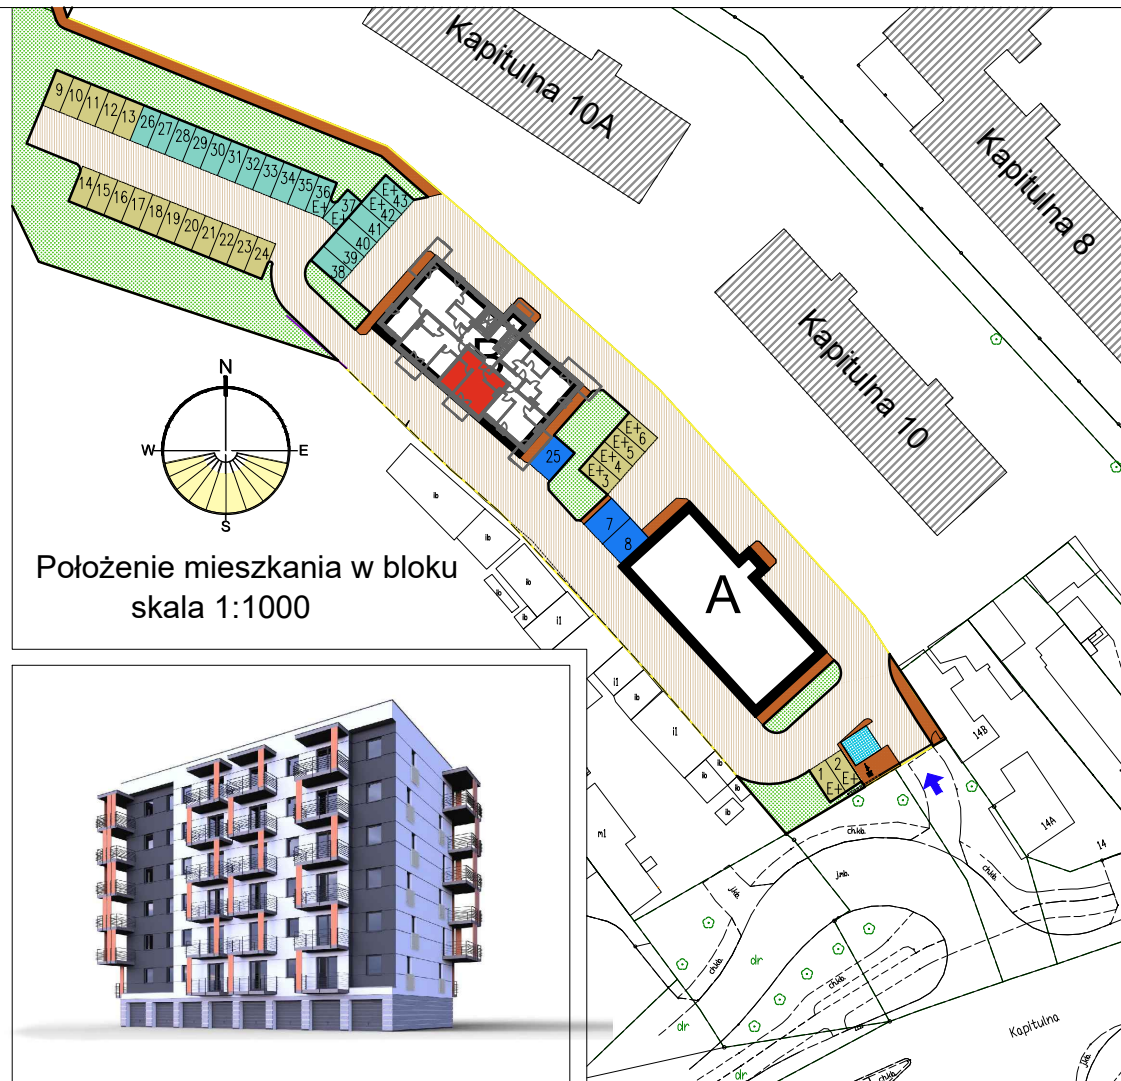

Położenie mieszkania w bloku
skala 1:1000

Mieszkanie 28

Zestawienie pomieszczeń

Numer	Nazwa	Powierzchnia
610	Korytarz	7,10m ²
611	Łazienka	4,03m ²
612	Salon+Aneks	18,05m ²
613	Pokój	9,12m ²
		38,30m ²



Blok B

6 piętro

Mieszkanie 28

Wrocław, ul. Kapitulna 16