



RZUT MIESZKANIA skala 1:100

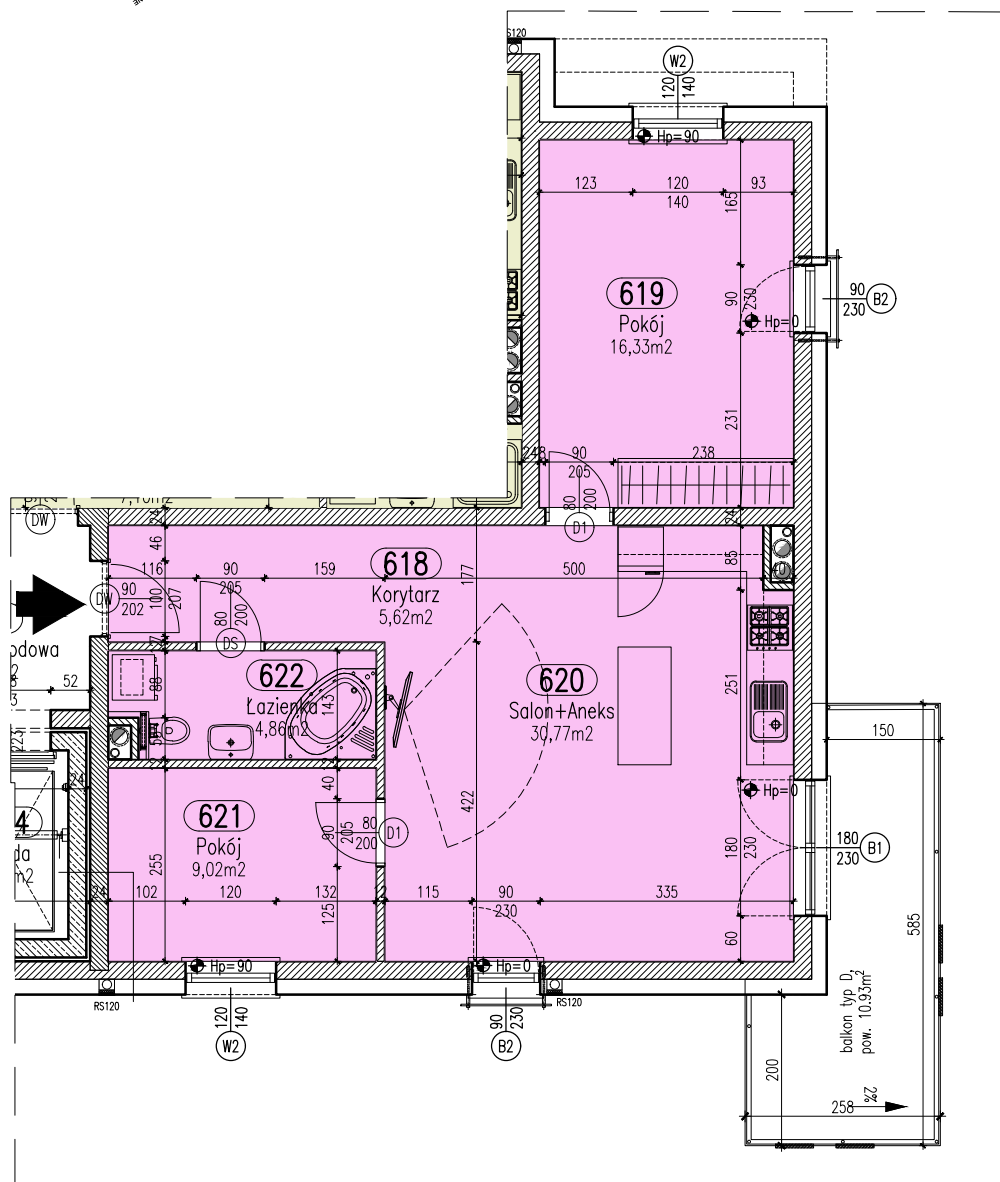

UWAGA: Podane wymiary balkonu dotyczą płyty balkonu, nie uwzględniają barierki i obudowy.

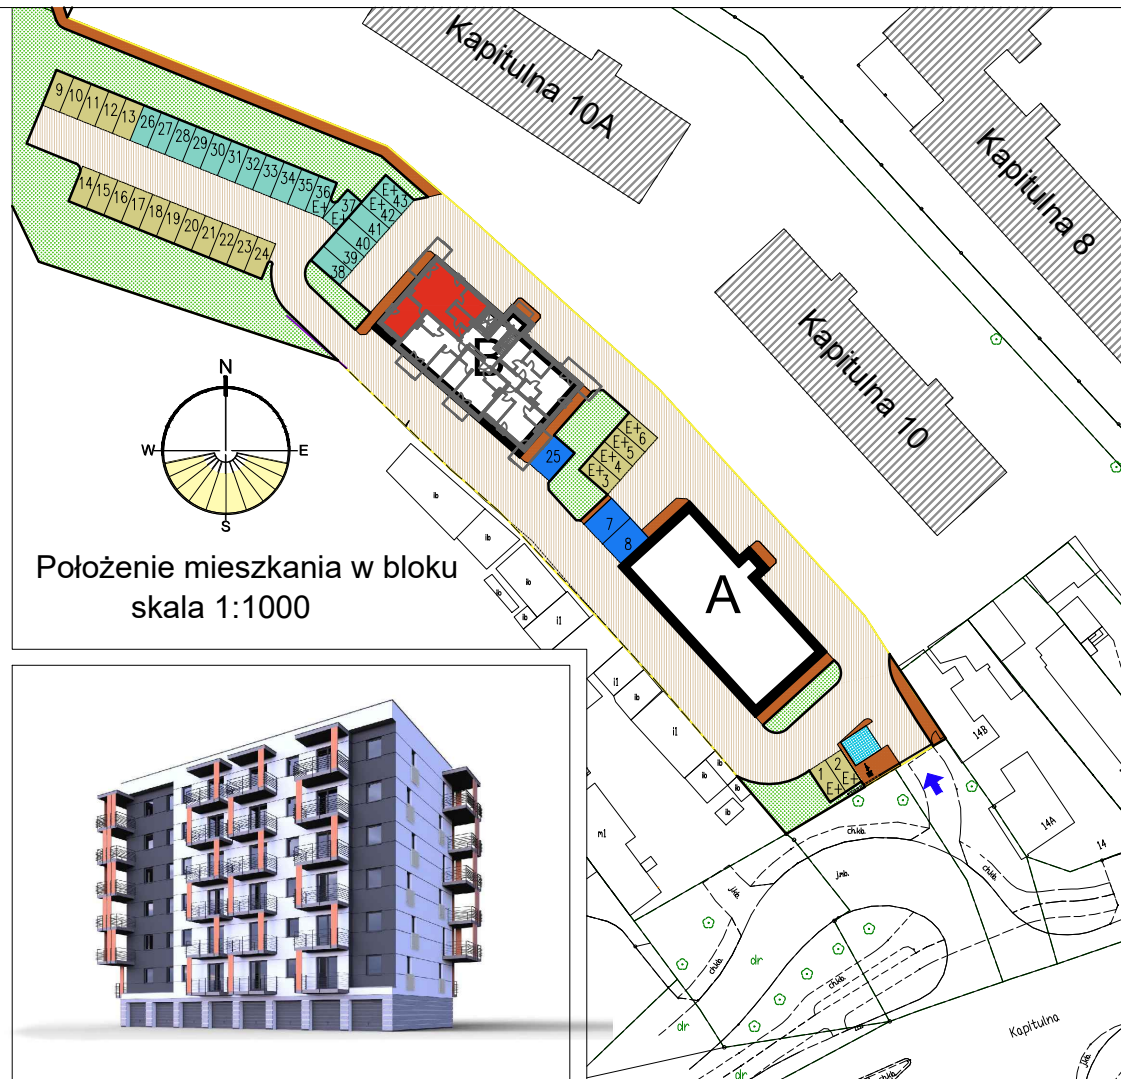

Położenie mieszkania w bloku
skala 1:1000



Mieszkanie 30

Zestawienie pomieszczeń

Numer	Nazwa	Powierzchnia
618	Korytarz	5,62m ²
619	Pokój	16,33m ²
620	Salon+Aneks	30,77m ²
621	Pokój	9,02m ²
622	Łazienka	4,86m ²
		66,60m ²



Blok B

6 piętro

Mieszkanie 30

Wrocław, ul. Kapitulna 16