




LOKALIZACJA INWESTYCJI

UL. URODZAJNA, PŁOCK

Układ budynków

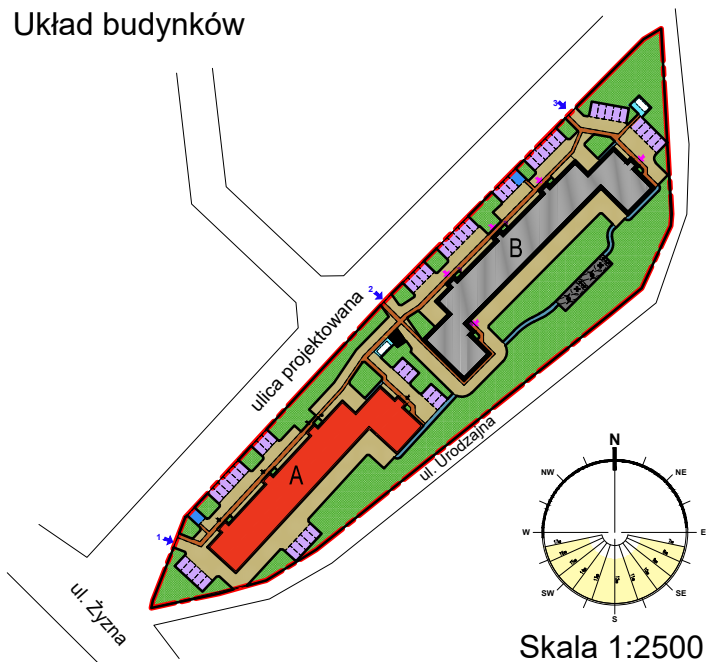

Lokalizacja stanowiska w budynku A

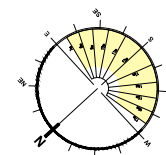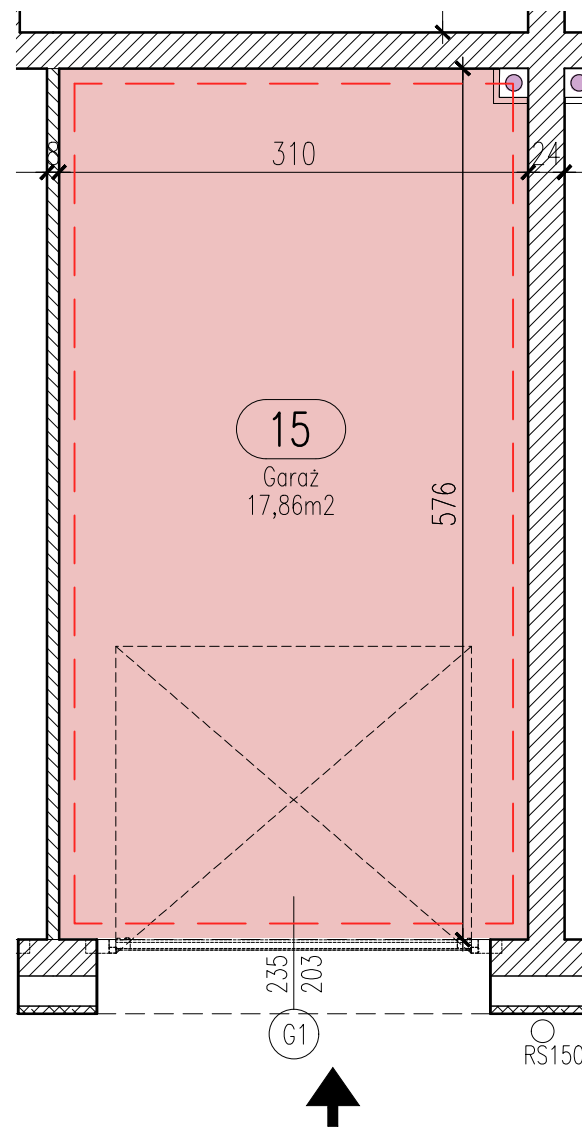

Skala 1:50



Zestawienie pomieszczeń

Nr	Nazwa	Pow.
15	Garaż 15	17,86m ²

KARTA GARAŻU G-15

BUDYNEK A, PARTER

- Powierzchnie lokali zostały policzone w świetle elementów konstrukcyjnych, bez uwzględnienia wykończenia ścian.
- Podane wymiary otworu bramowego nie uwzględniają elementów montażowych bramy