




LOKALIZACJA INWESTYCJI

UL. URODZAJNA, PŁOCK

Układ budynków

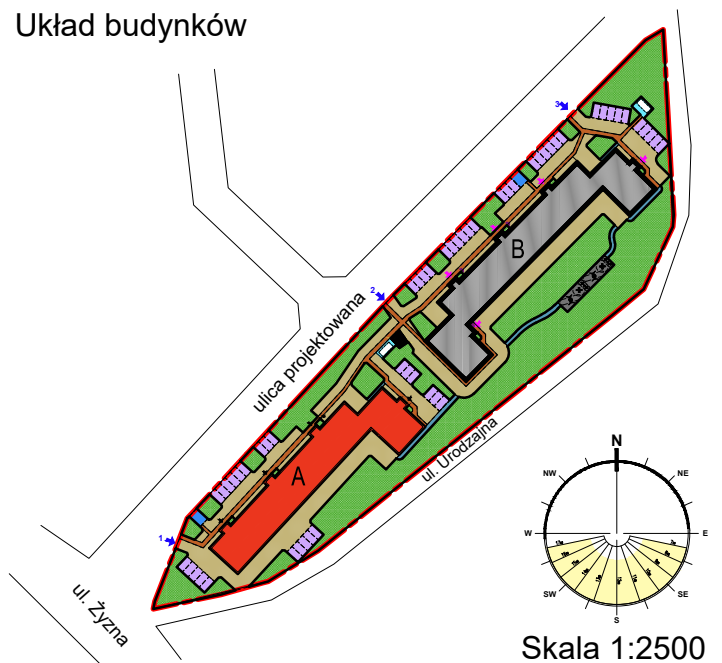

Lokalizacja stanowiska w budynku A

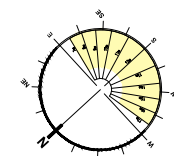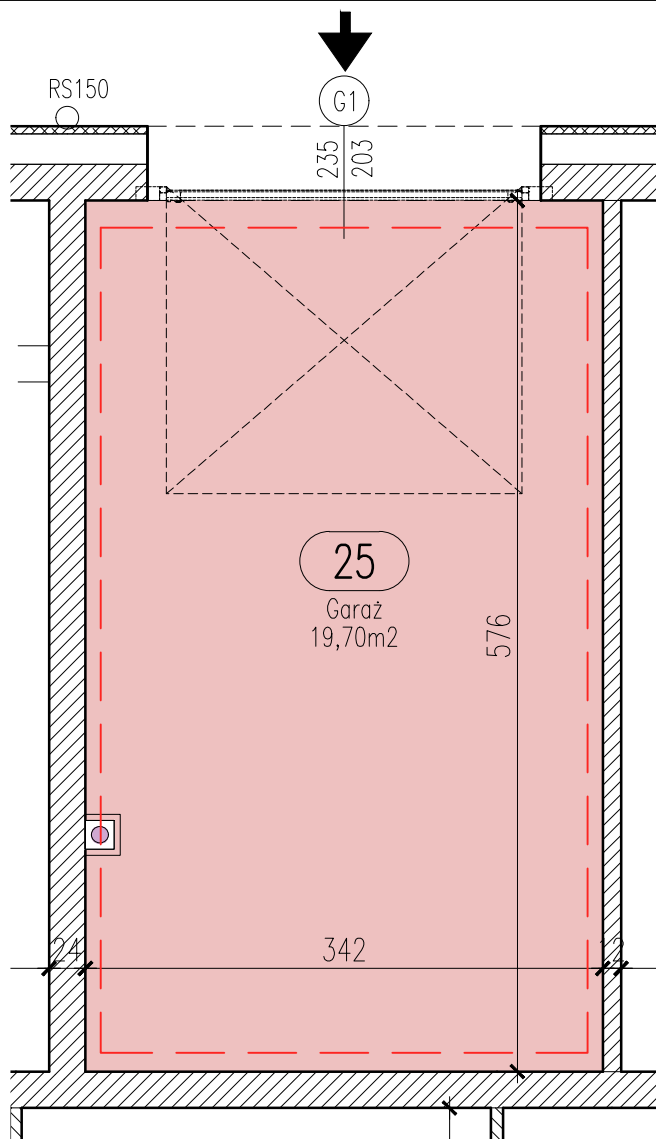

Skala 1:50

KARTA GARAŻU G-25

BUDYNEK A, PARTER

Zestawienie pomieszczeń

Nr	Nazwa	Pow.
25	Garaż 25	19,70m²

- Powierzchnie lokali zostały policzone w świetle elementów konstrukcyjnych, bez uwzględnienia wykończenia ścian.
- Podane wymiary otworu bramowego nie uwzględniają elementów montażowych bramy