




LOKALIZACJA INWESTYCJI

UL. URODZAJNA, PŁOCK

Układ budynków

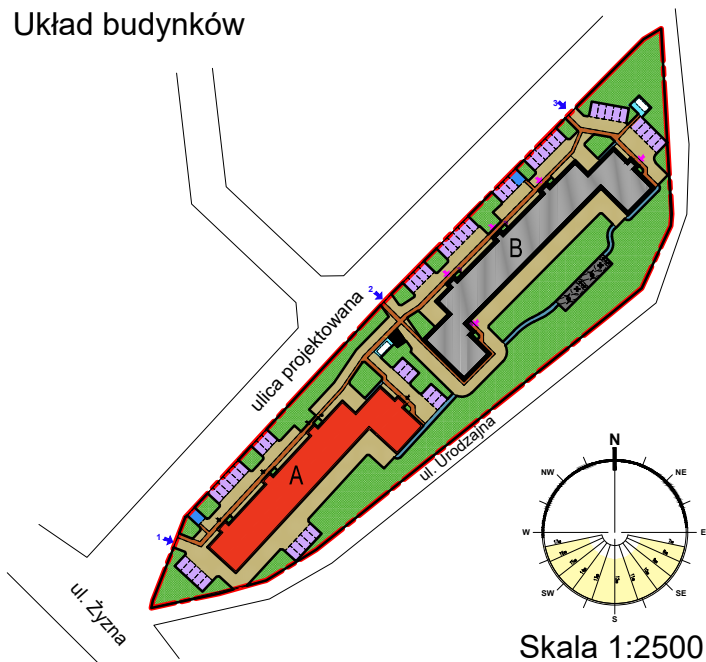

Lokalizacja stanowiska w budynku A

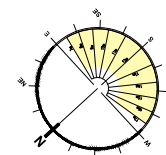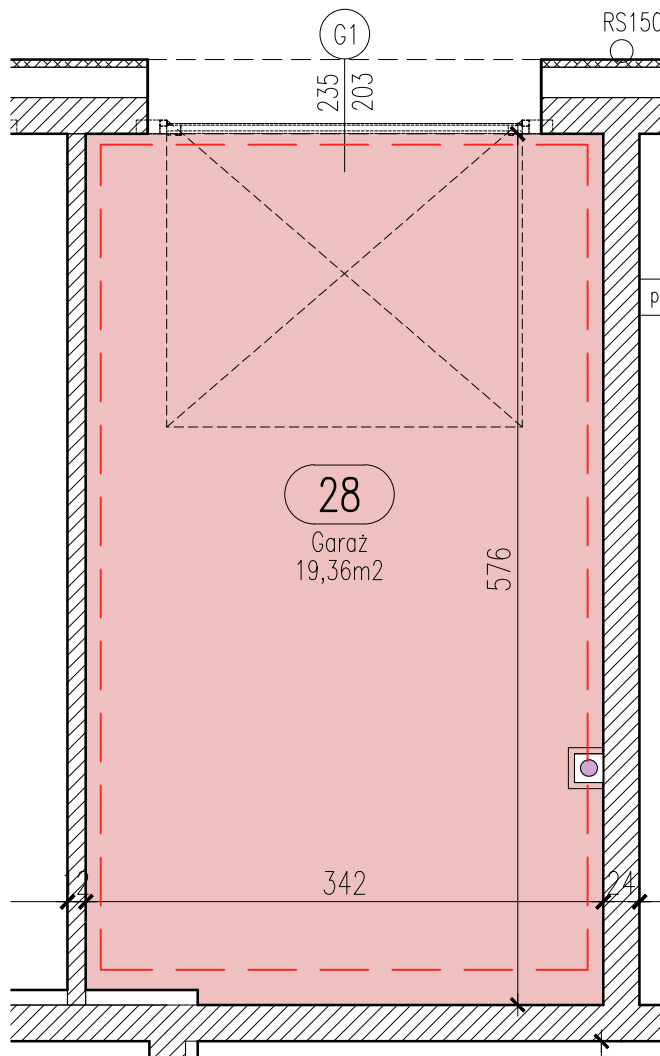

Skala 1:50



Zestawienie pomieszczeń

Nr	Nazwa	Pow.
28	Garaż 28	19,36m ²

KARTA GARAŻU G-28

BUDYNEK A, PARTER

- Powierzchnie lokali zostały policzone w świetle elementów konstrukcyjnych, bez uwzględnienia wykończenia ścian.
- Podane wymiary otworu bramowego nie uwzględniają elementów montażowych bramy