




LOKALIZACJA INWESTYCJI

UL. URODZAJNA, PŁOCK

Układ budynków

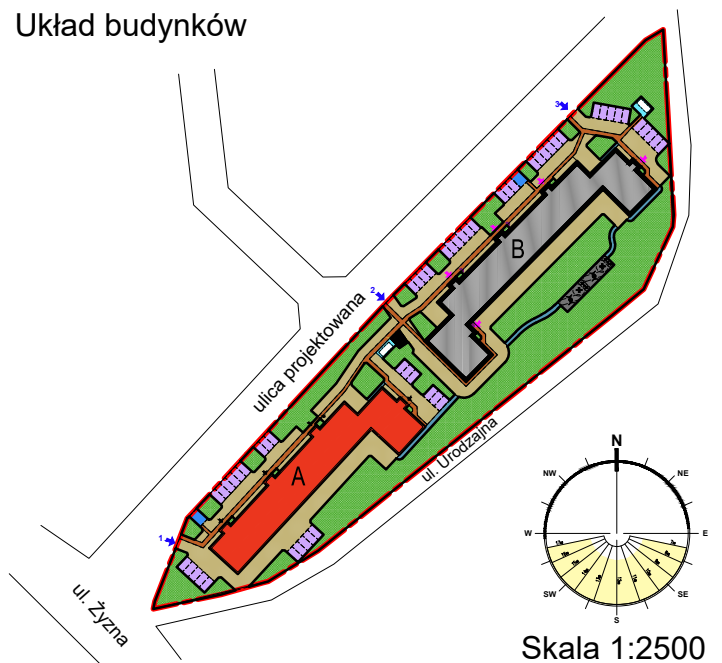

Lokalizacja stanowiska w budynku A

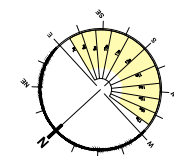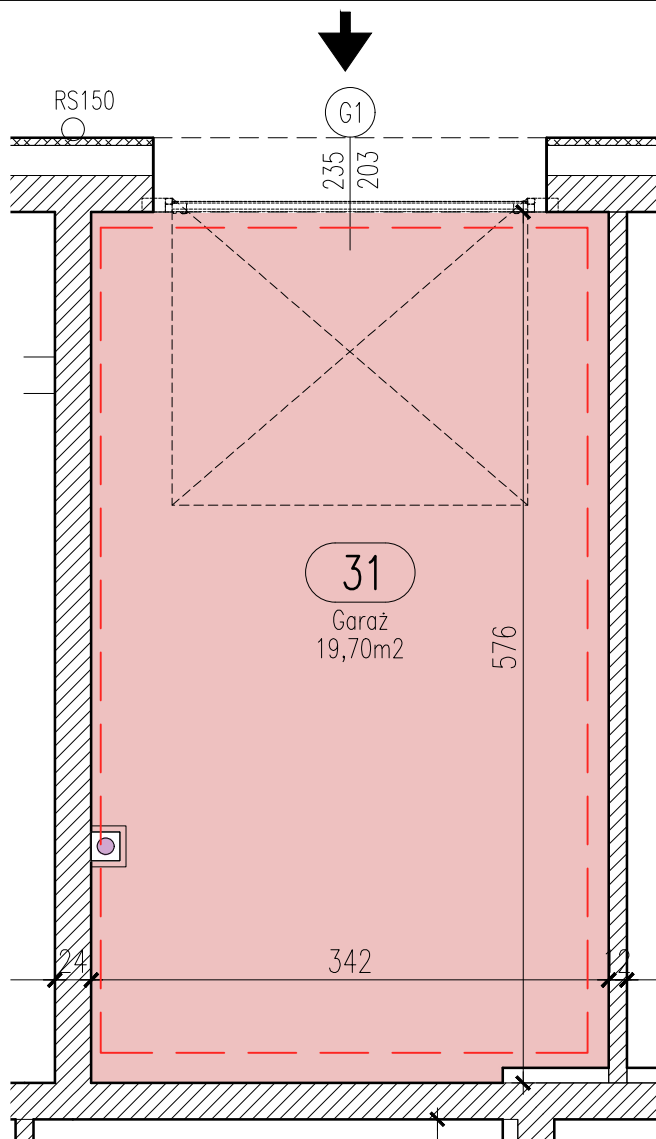

Skala 1:50

KARTA GARAŻU G-31

BUDYNEK A, PARTER

Zestawienie pomieszczeń

Nr	Nazwa	Pow.
31	Garaż 31	19,70m ²

- Powierzchnie lokali zostały policzone w świetle elementów konstrukcyjnych, bez uwzględnienia wykończenia ścian.
- Podane wymiary otworu bramowego nie uwzględniają elementów montażowych bramy