


LOKALIZACJA INWESTYCJI

UL. URODZAJNA, PŁOCK

Układ budynków

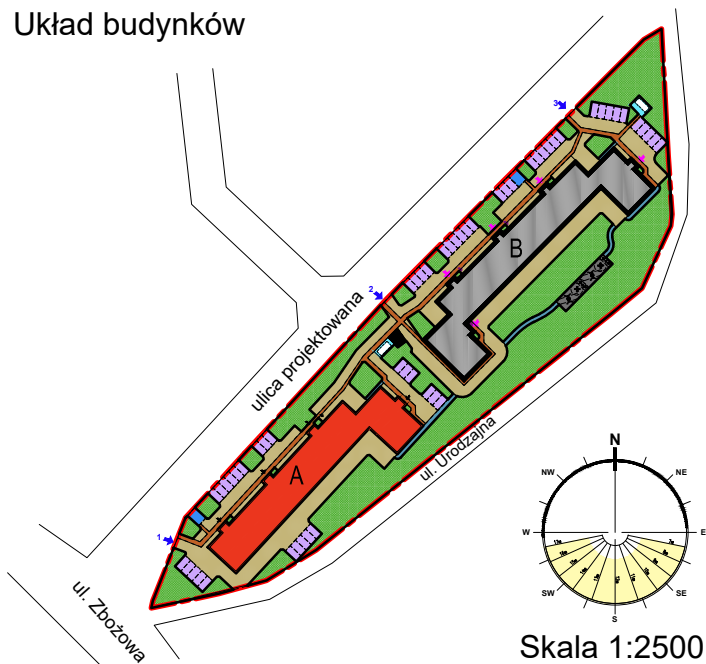


Lokalizacja mieszkania w budynku A

PIĘTRO I



Skala 1:1000

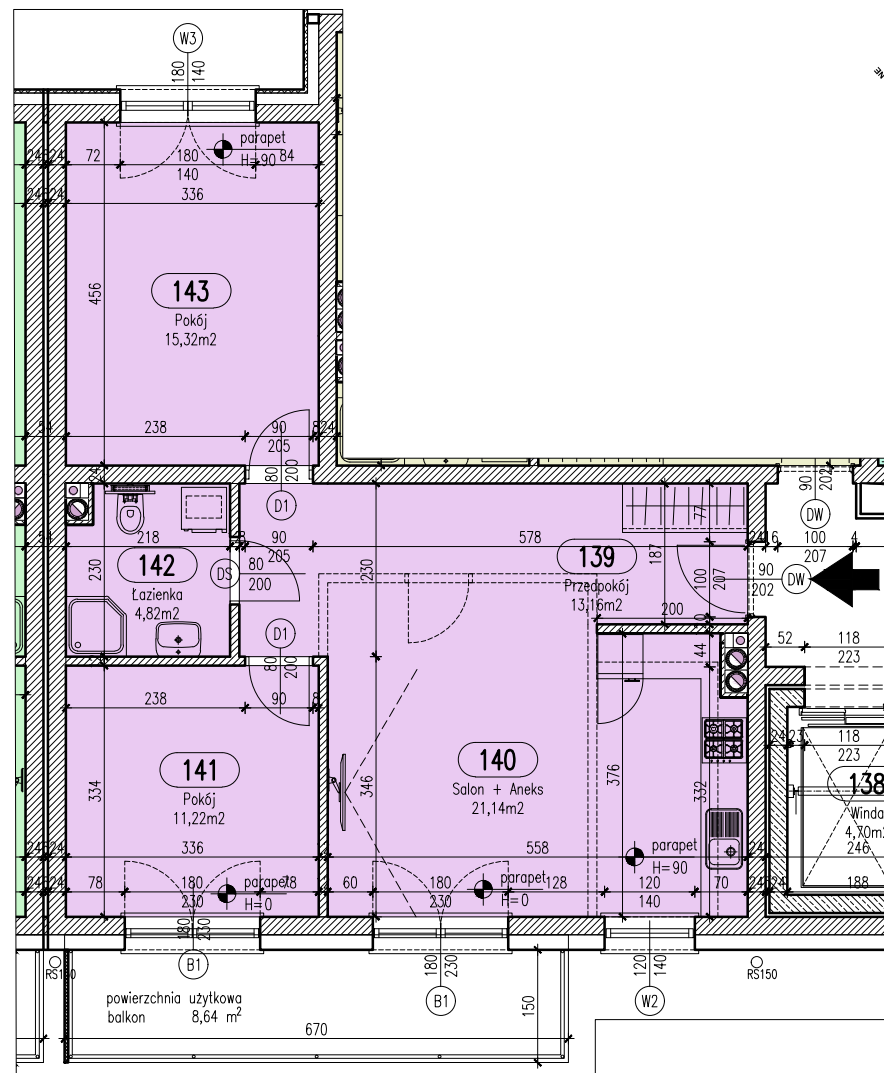

Skala 1:100

Mieszkanie 29

Zestawienie pomieszczeń

Numer	Nazwa	Powierzchnia
139	Przedpokój	13,16m²
140	Salon + Aneks	21,14m²
141	Pokój	11,22m²
142	Łazienka	4,82m²
143	Pokój	15,32m²
		65,66m²

KARTA LOKALU A-29

BUDYNEK A, PIĘTRO 1

- Podane wymiary balkonu dotyczą gabarytów płyty balkonu, bez uwzględnienia barier i elementów obudowy.
- Powierzchnie lokali zostały policzone w świetle elementów konstrukcyjnych, bez uwzględnienia wykończenia ścian.