


# LOKALIZACJA INWESTYCJI

UL. URODZAJNA, PŁOCK

Układ budynków

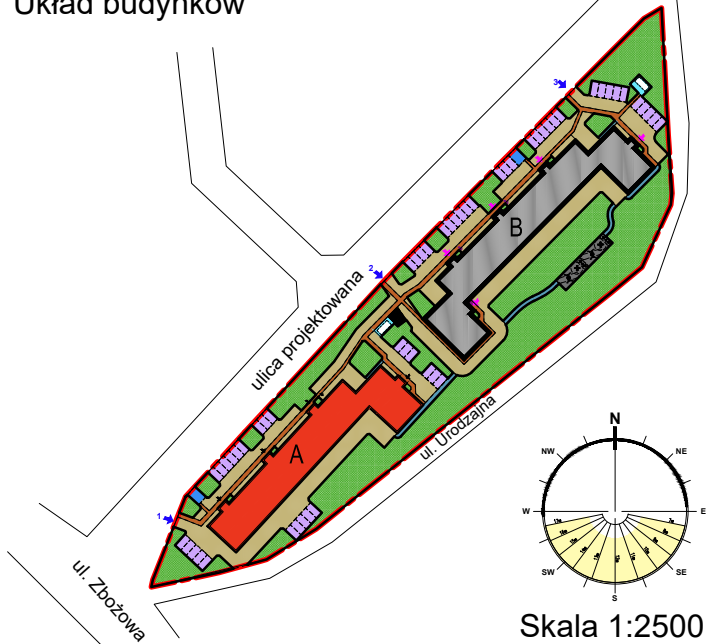



Skala 1:2500

Lokalizacja mieszkania w budynku A

PIĘTRO II



Skala 1:1000

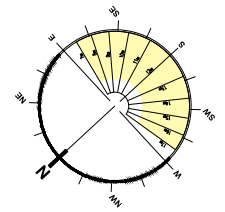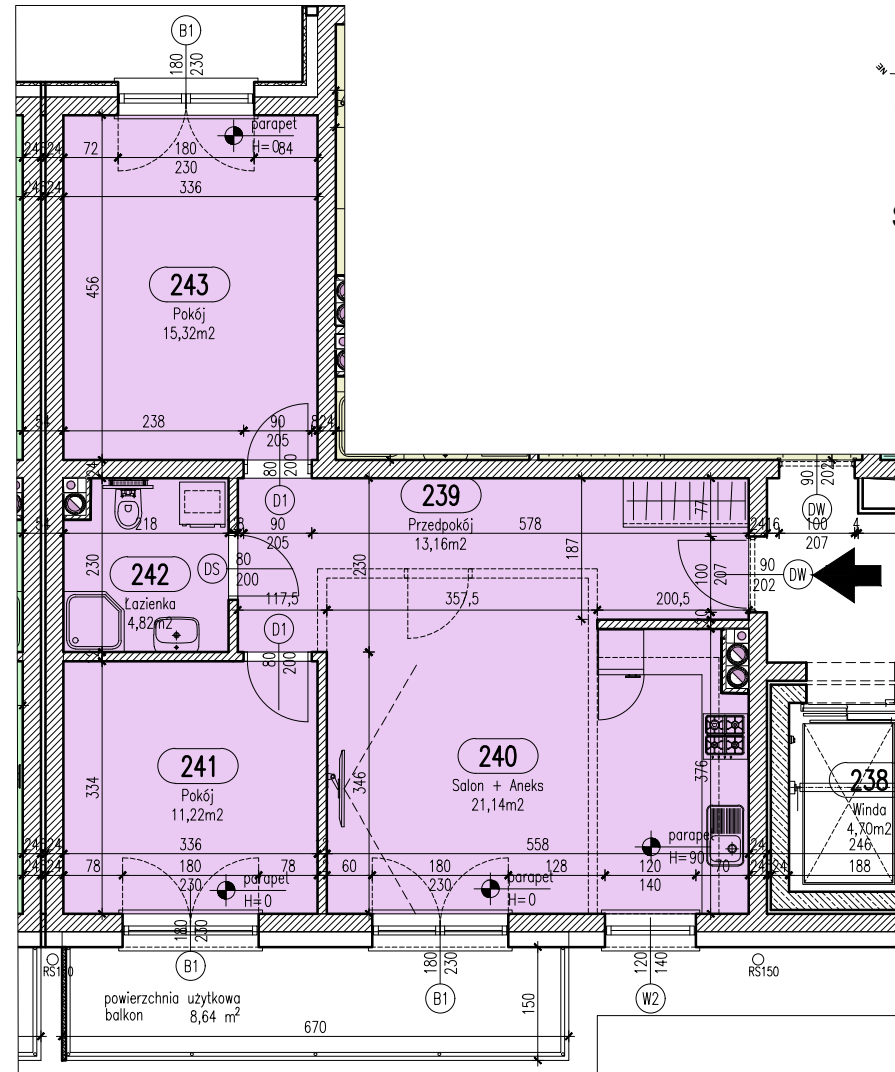

Skala 1:100



## Mieszkanie 33

Zestawienie pomieszczeń

Numer	Nazwa	Powierzchnia
239	Przedpokój	13,16m <sup>2</sup>
240	Salon + Aneks	21,14m <sup>2</sup>
241	Pokój	11,22m <sup>2</sup>
242	Łazienka	4,82m <sup>2</sup>
243	Pokój	15,32m <sup>2</sup>
		65,66m <sup>2</sup>

## KARTA LOKALU A-33

### BUDYNEK A, PIĘTRO 2

- Podane wymiary balkonu dotyczą gabarytów płyty balkonu, bez uwzględnienia barierki i elementów obudowy.
- Powierzchnie lokali zostały policzone w świetle elementów konstrukcyjnych, bez uwzględnienia wykończenia ścian.