


LOKALIZACJA INWESTYCJI



UL. URODZAJNA, PŁOCK

Układ budynków

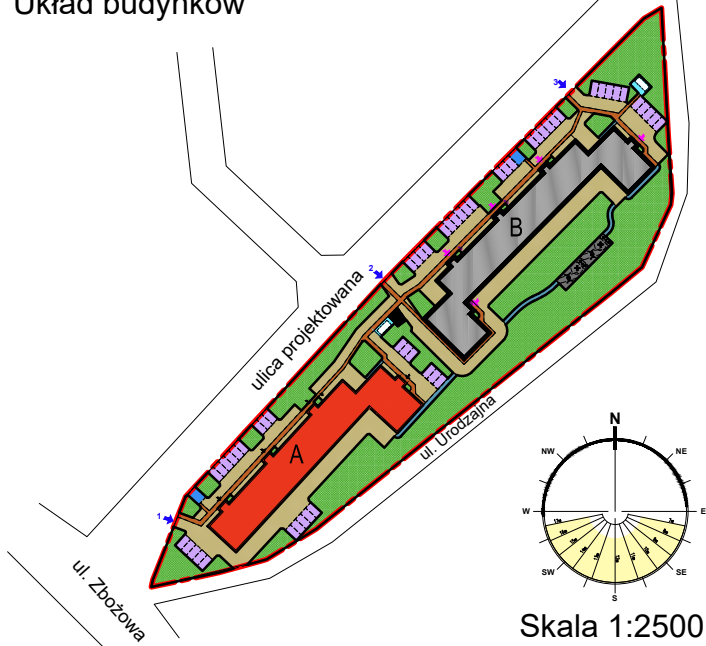

Lokalizacja mieszkania w budynku A

PIĘTRO III

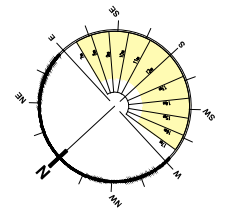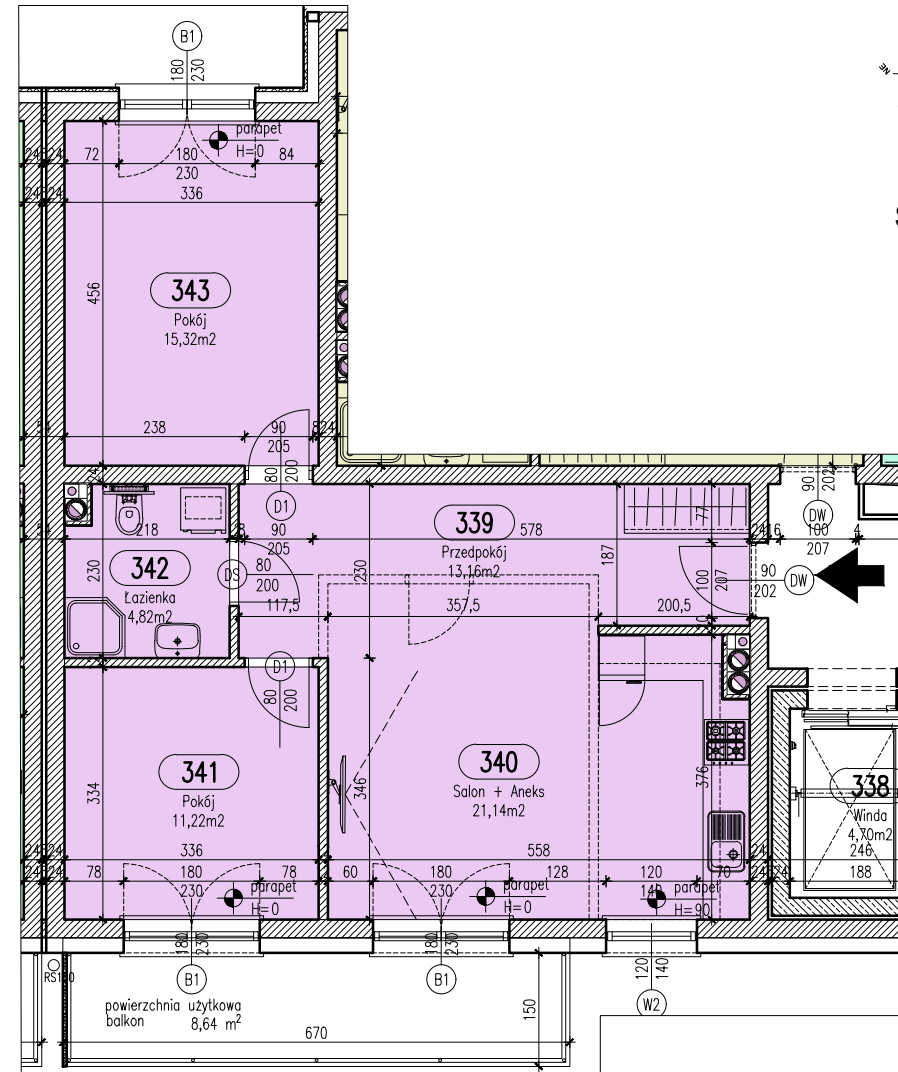

Skala 1:100



Mieszkanie 37

Zestawienie pomieszczeń

Numer	Nazwa	Powierzchnia
339	Przedpokój	13,16m ²
340	Salon + Aneks	21,14m ²
341	Pokój	11,22m ²
342	Łazienka	4,82m ²
343	Pokój	15,32m ²
		65,66m ²

KARTA LOKALU A-37

BUDYNEK A, PIĘTRO 3

- Podane wymiary balkonu dotyczą gabarytów płyty balkonu, bez uwzględnienia barierki i elementów obudowy.
- Powierzchnie lokali zostały policzone w świetle elementów konstrukcyjnych, bez uwzględnienia wykończenia ścian.