


LOKALIZACJA INWESTYCJI


UL. URODZAJNA, PŁOCK

Układ budynków

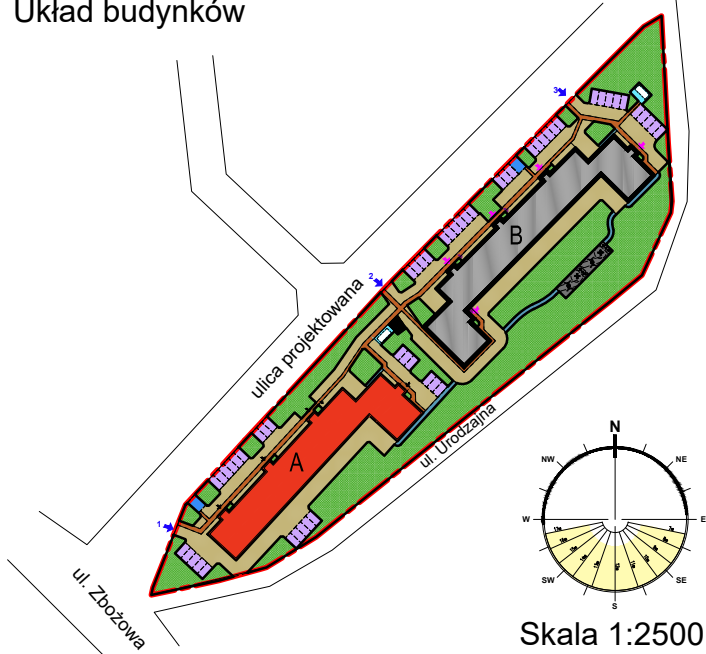


Lokalizacja mieszkania w budynku A

PIĘTRO III

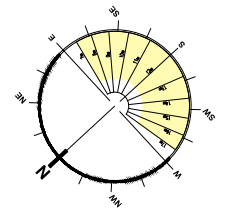

Skala 1:100

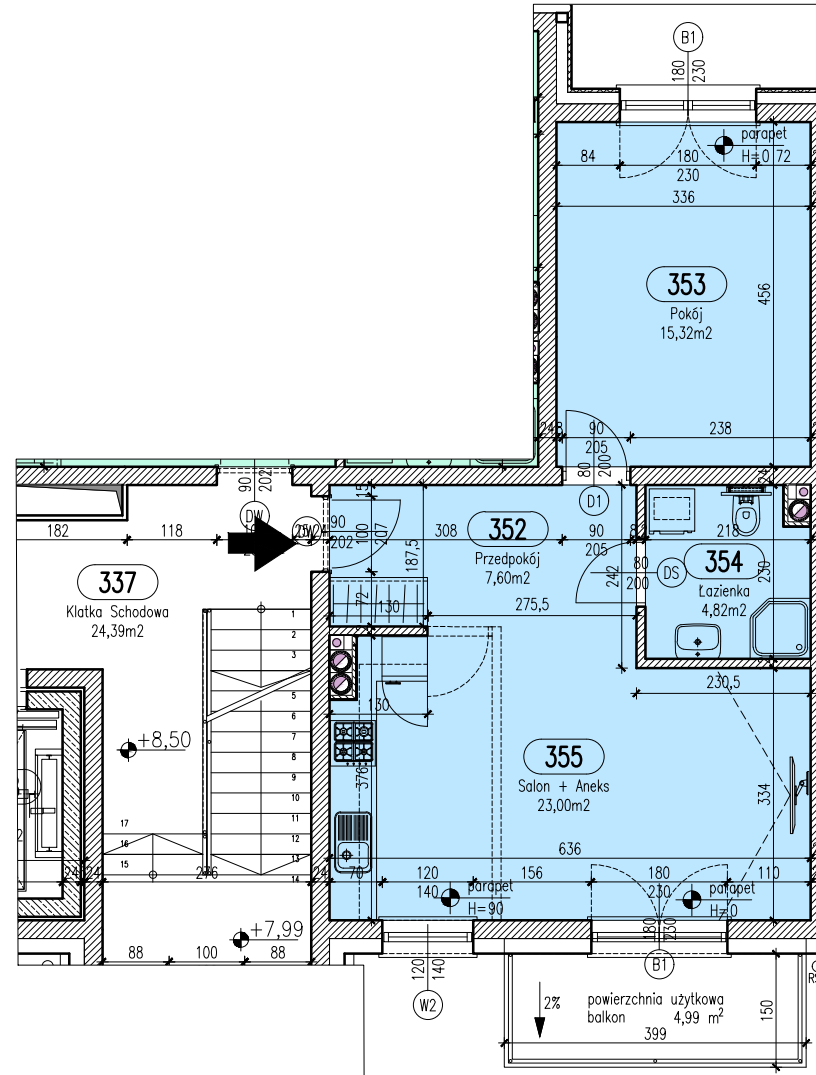

Mieszkanie 40

Zestawienie pomieszczeń

Numer	Nazwa	Powierzchnia
352	Przedpokój	7,60m ²
353	Pokój	15,32m ²
354	Łazienka	4,82m ²
355	Salon + Aneks	23,00m ²
		50,74m ²

KARTA LOKALU A-40

BUDYNEK A, PIĘTRO 3

- Podane wymiary balkonu dotyczą gabarytów płyty balkonu, bez uwzględnienia barierki i elementów obudowy.
- Powierzchnie lokali zostały policzone w świetle elementów konstrukcyjnych, bez uwzględnienia wykończenia ścian.