


# LOKALIZACJA INWESTYCJI



## UL. URODZAJNA, PŁOCK

### Układ budynków

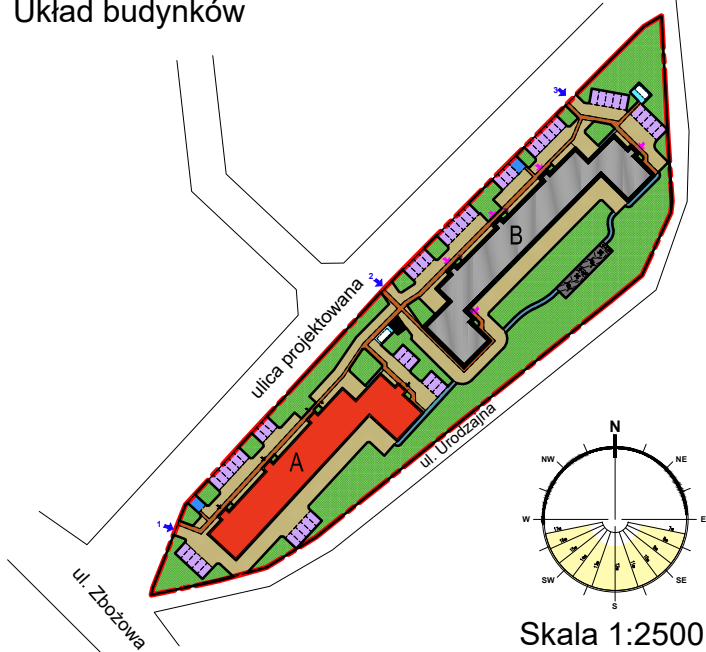

### Lokalizacja mieszkania w budynku A

#### PIĘTRO III

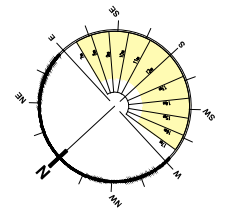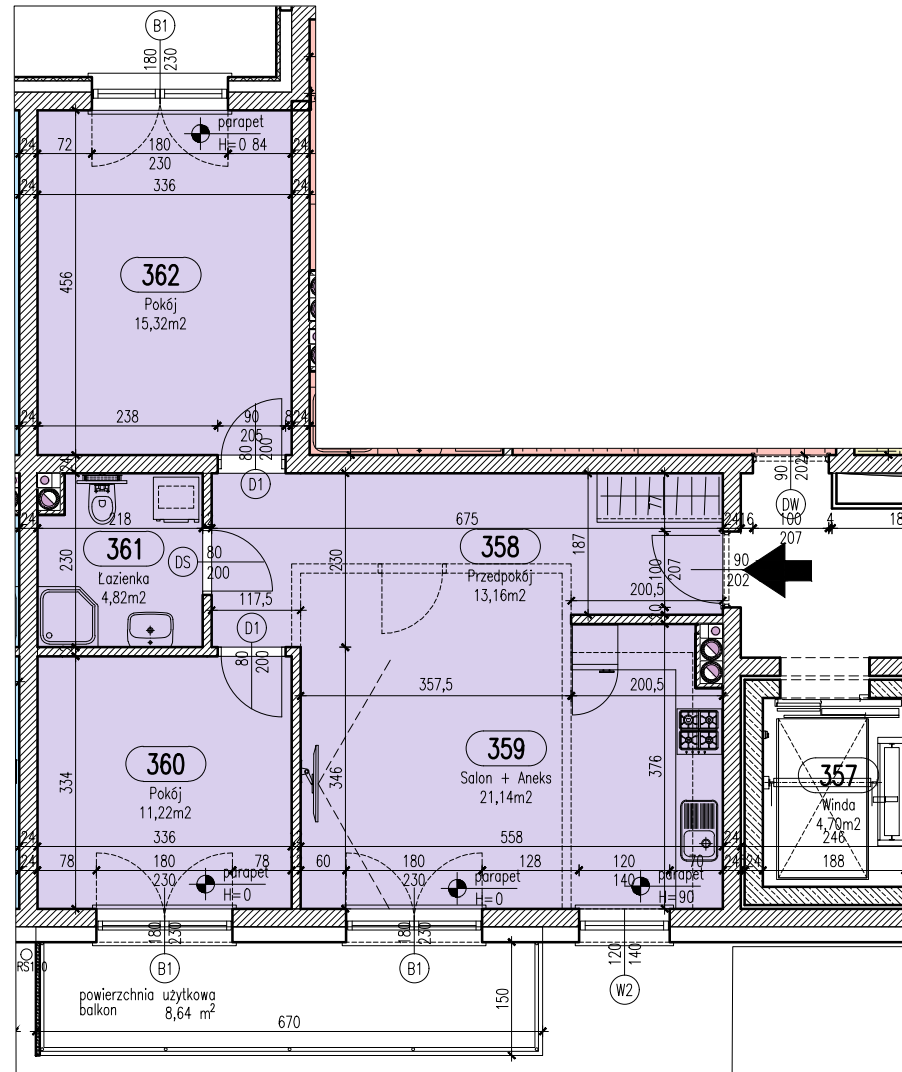

Skala 1:100



### Mieszkanie 53

#### Zestawienie pomieszczeń

Numer	Nazwa	Powierzchnia
358	Przedpokój	13,16m <sup>2</sup>
359	Salon + Aneks	21,14m <sup>2</sup>
360	Pokój	11,22m <sup>2</sup>
361	Łazienka	4,82m <sup>2</sup>
362	Pokój	15,32m <sup>2</sup>
		65,66m <sup>2</sup>

## KARTA LOKALU A-53

### BUDYNEK A, PIĘTRO 3

- Podane wymiary balkonu dotyczą gabarytów płyty balkonu, bez uwzględnienia barierki i elementów obudowy.
- Powierzchnie lokali zostały policzone w świetle elementów konstrukcyjnych, bez uwzględnienia wykończenia ścian.