





LOKALIZACJA INWESTYCJI

UL. URODZAJNA, PŁOCK

Układ budynków

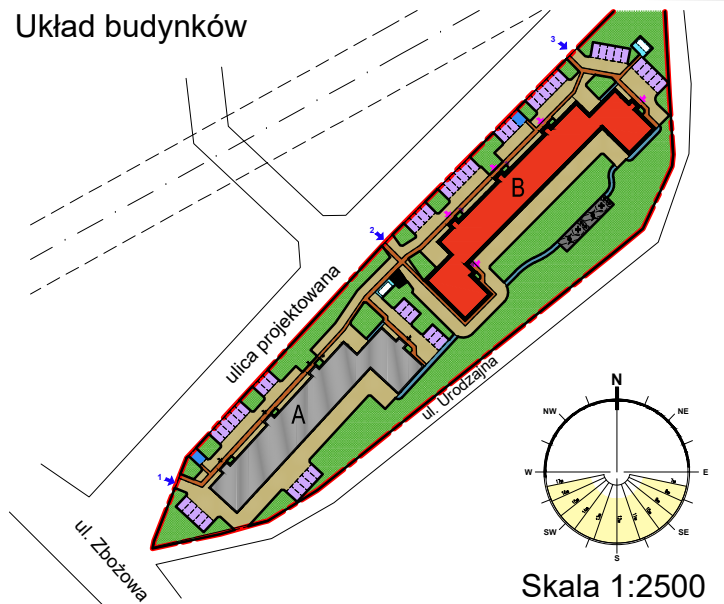

Lokalizacja garażu
w budynku B
PARTER

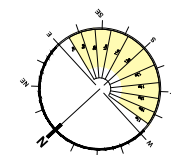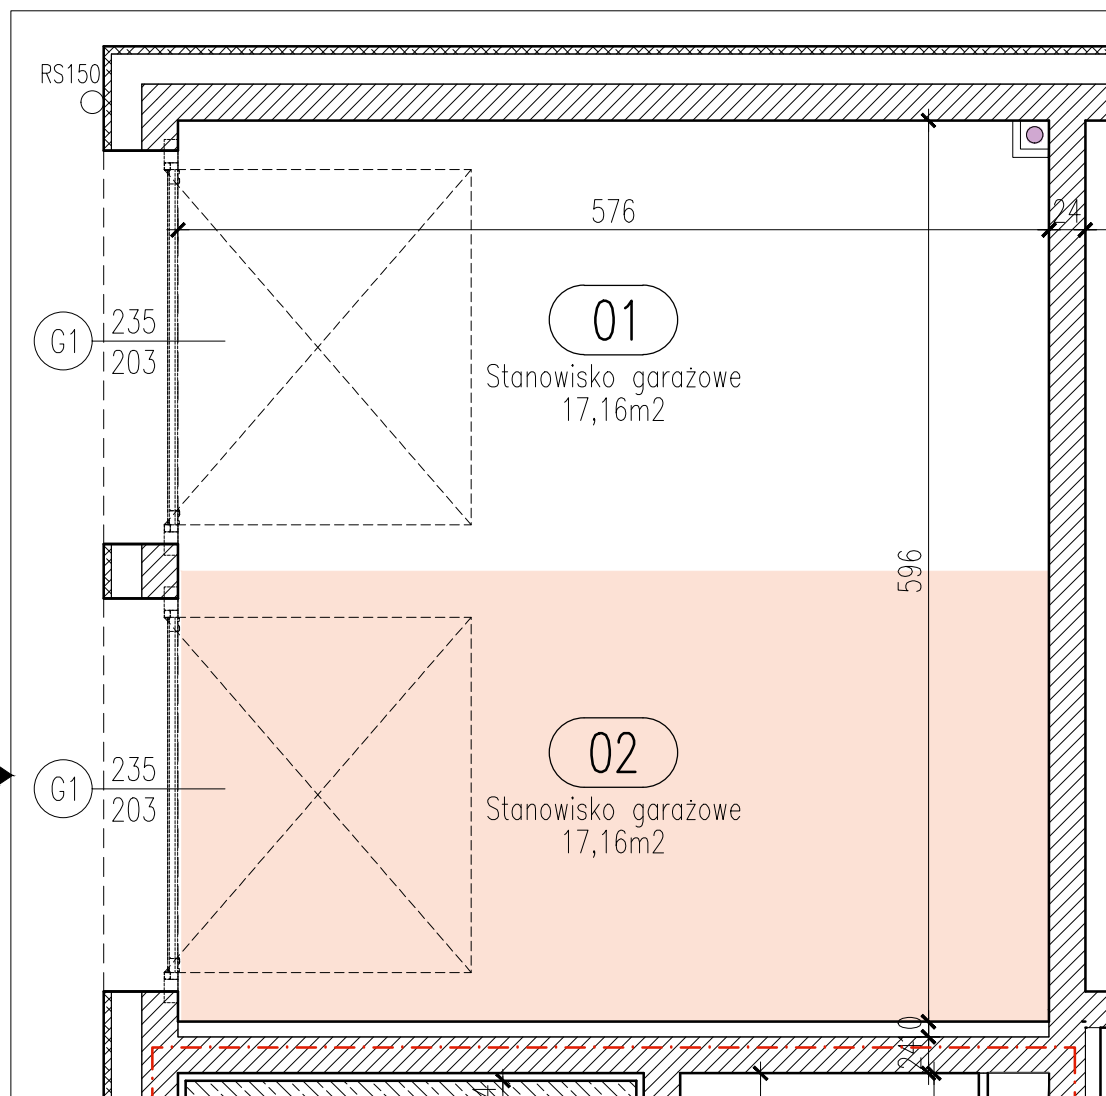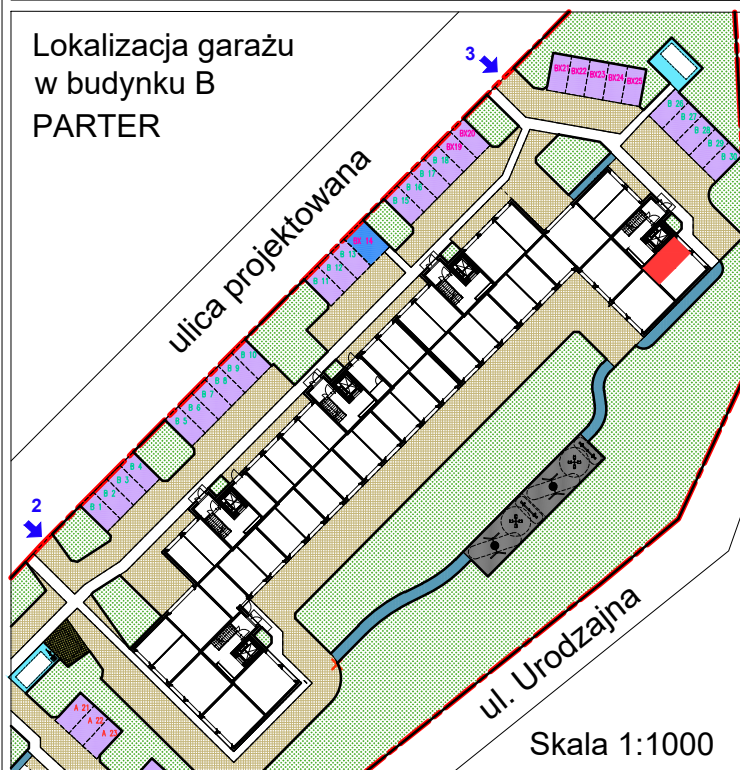

Skala 1:50



Zestawienie pomieszczeń

Nr	Nazwa	Pow.
01	Stanowisko garażowe 02	17,16m ²

KARTA GARAŻU G1/2

BUDYNEK B, PARTER

- Powierzchnie lokali zostały policzone w świetle elementów konstrukcyjnych, bez uwzględnienia wykończenia ścian.
- Podane wymiary otworu bramowego nie uwzględniają elementów montażowych bramy