




LOKALIZACJA INWESTYCJI

UL. URODZAJNA, PŁOCK


Układ budynków

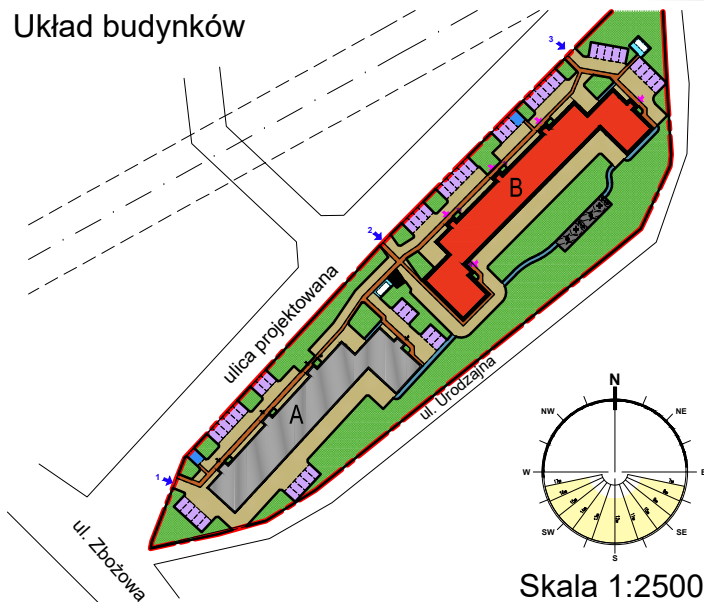

Lokalizacja garażu
w budynku B
PARTER

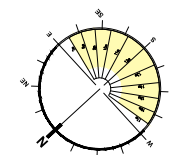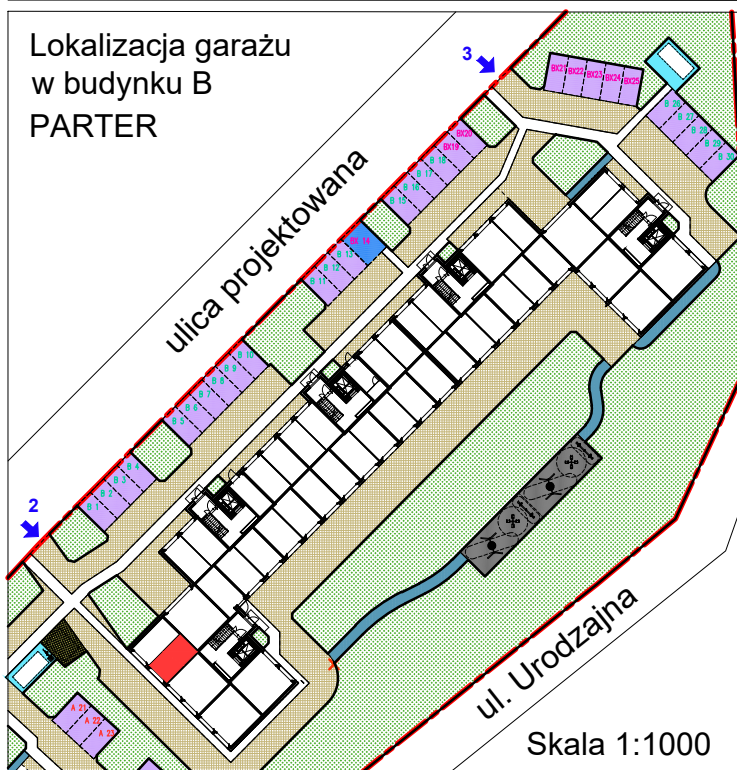

Skala 1:50

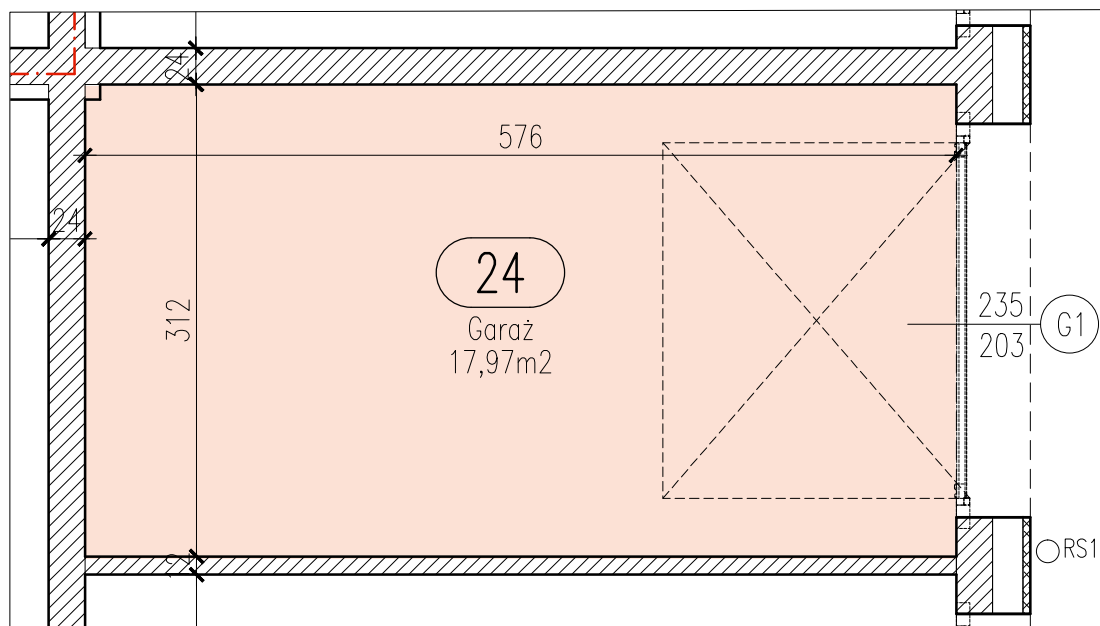

Zestawienie pomieszczeń

Nr	Nazwa	Pow.
01	Garaż 24	17,97m ²

KARTA GARAŻU G24

BUDYNEK B, PARTER

- Powierzchnie lokali zostały policzone w świetle elementów konstrukcyjnych, bez uwzględnienia wykończenia ścian.
- Podane wymiary otworu bramowego nie uwzględniają elementów montażowych bramy