


LOKALIZACJA INWESTYCJI


UL. URODZAJNA, PŁOCK

Układ budynków


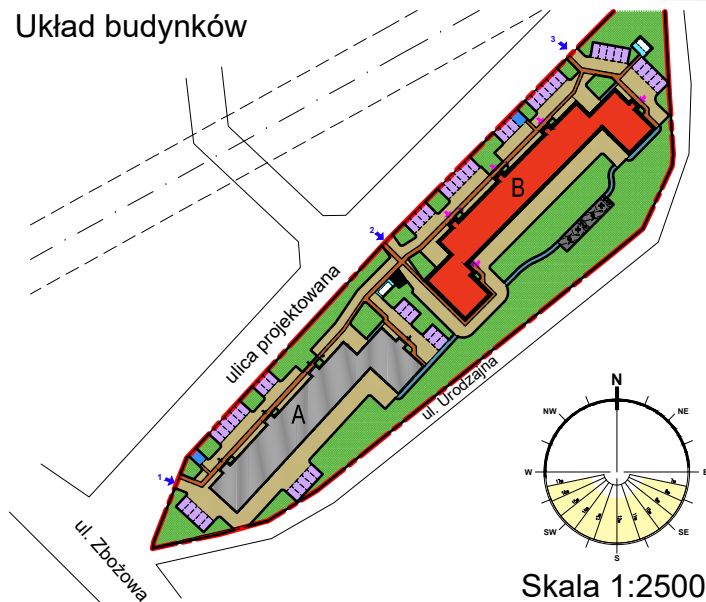


Skala 1:2500

Lokalizacja garażu
w budynku B
PARTER

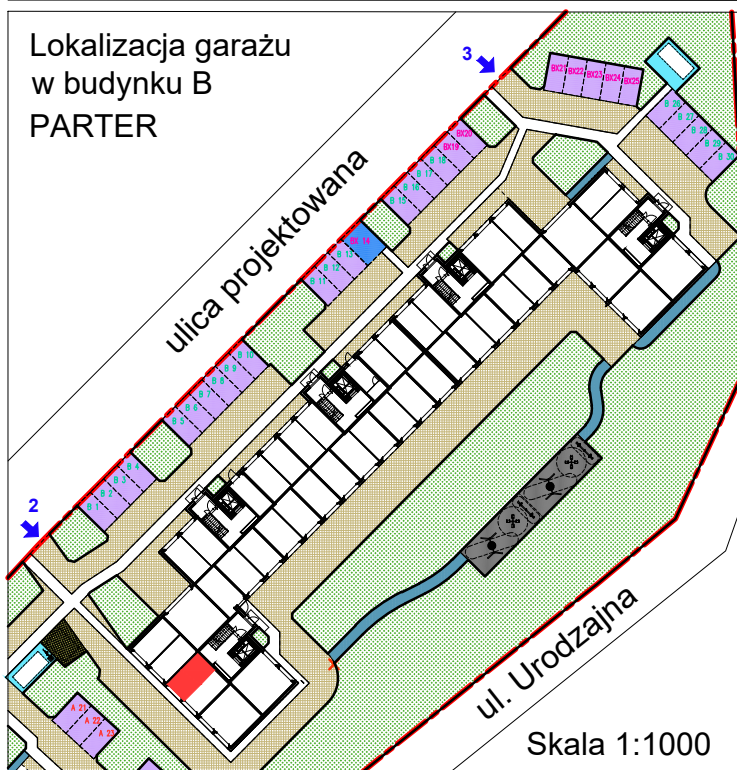

Skala 1:1000

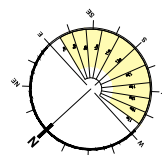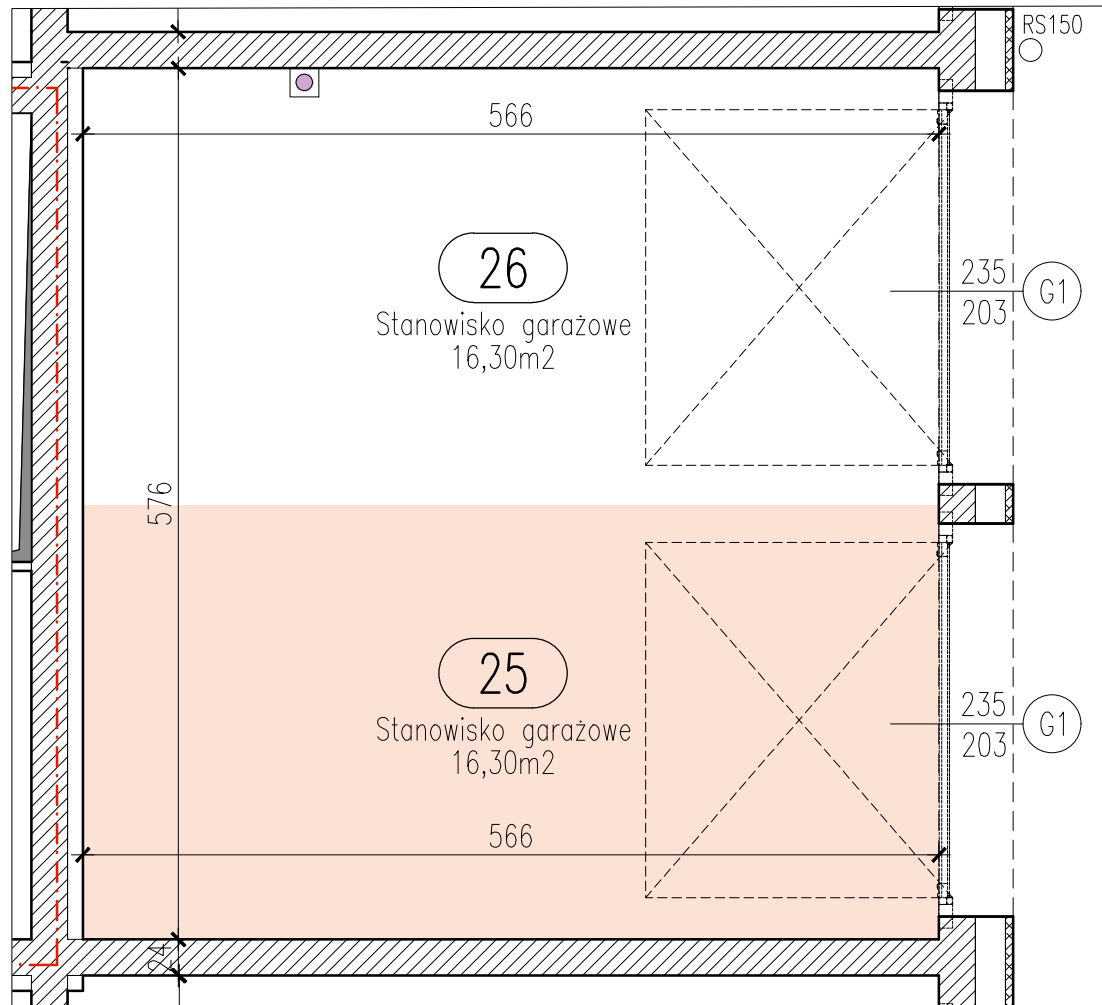

Skala 1:50



Zestawienie pomieszczeń

Nr	Nazwa	Pow.
01	Stanowisko garażowe 25	16,30m2

KARTA GARAŻU G25/26

BUDYNEK B, PARTER

- Powierzchnie lokali zostały policzone w świetle elementów konstrukcyjnych, bez uwzględnienia wykończenia ścian.
- Podane wymiary otworu bramowego nie uwzględniają elementów montażowych bramy