





LOKALIZACJA INWESTYCJI

UL. URODZAJNA, PŁOCK

Układ budynków

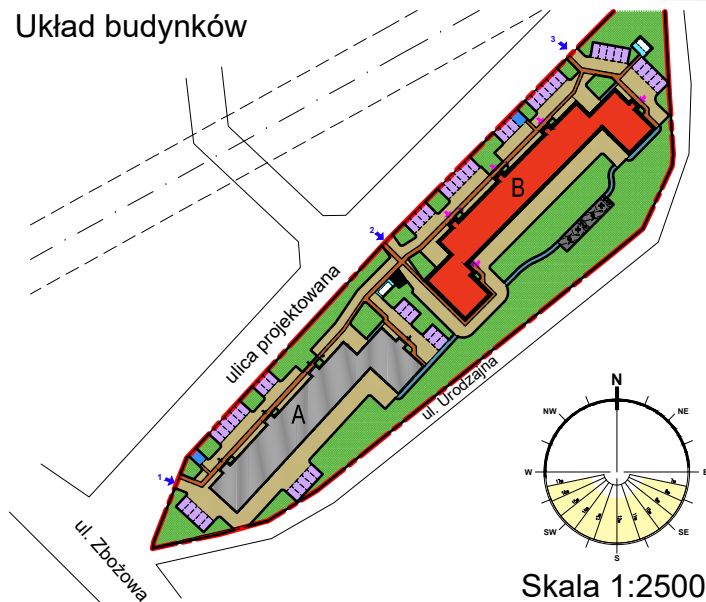

Lokalizacja garażu w budynku B PARTER

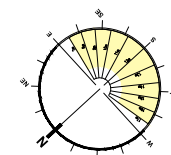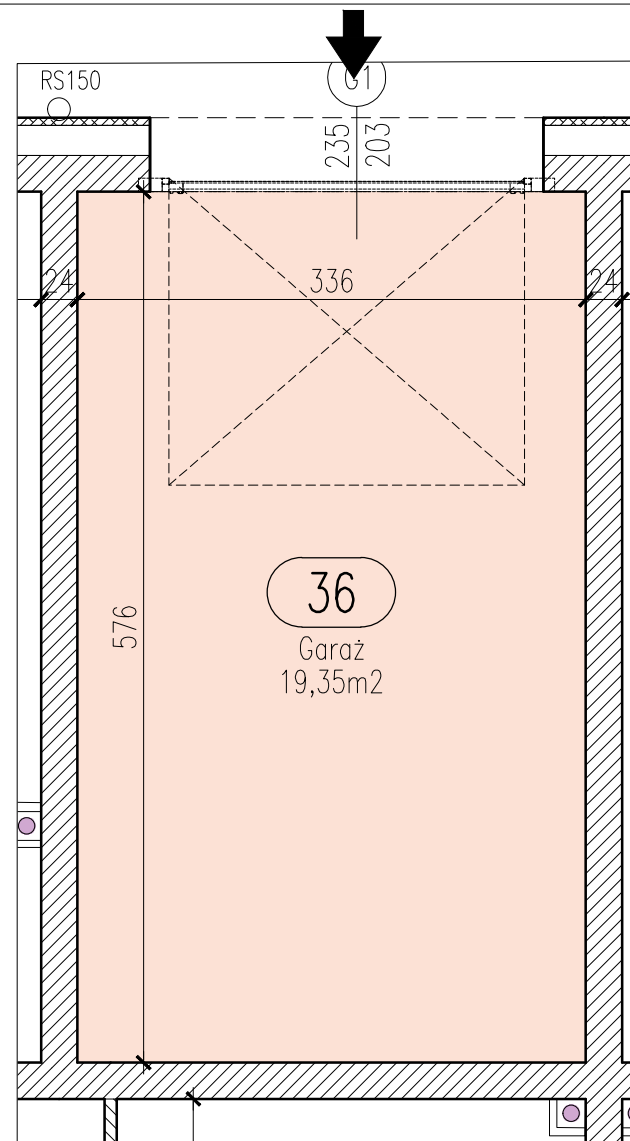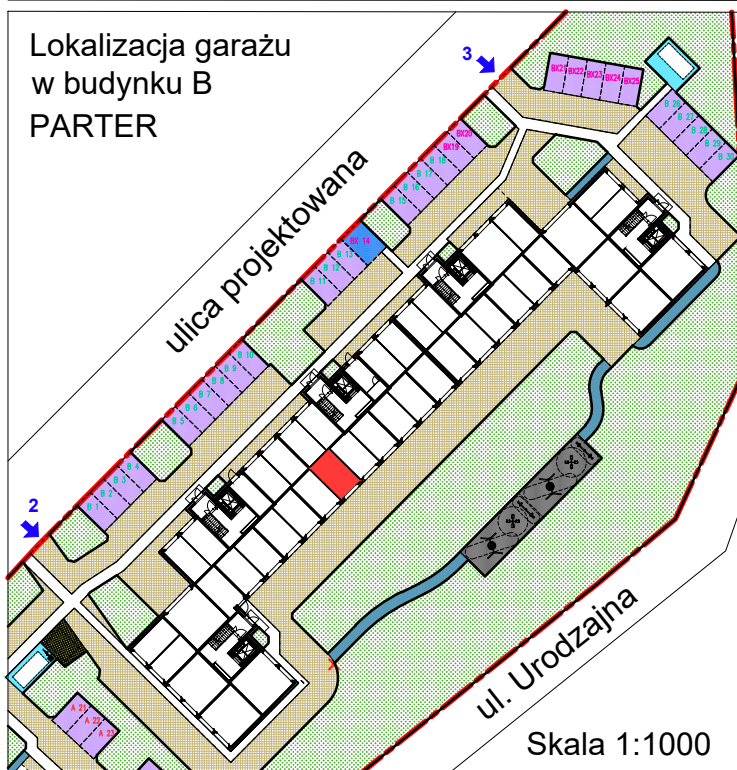

Skala 1:50



Zestawienie pomieszczeń

Nr	Nazwa	Pow.
01	Garaż 36	19,35m ²

KARTA GARAŻU G36

BUDYNEK B, PARTER

- Powierzchnie lokali zostały policzone w świetle elementów konstrukcyjnych, bez uwzględnienia wykończenia ścian.
- Podane wymiary otworu bramowego nie uwzględniają elementów montażowych bramy