




LOKALIZACJA INWESTYCJI

UL. URODZAJNA, PŁOCK


Układ budynków

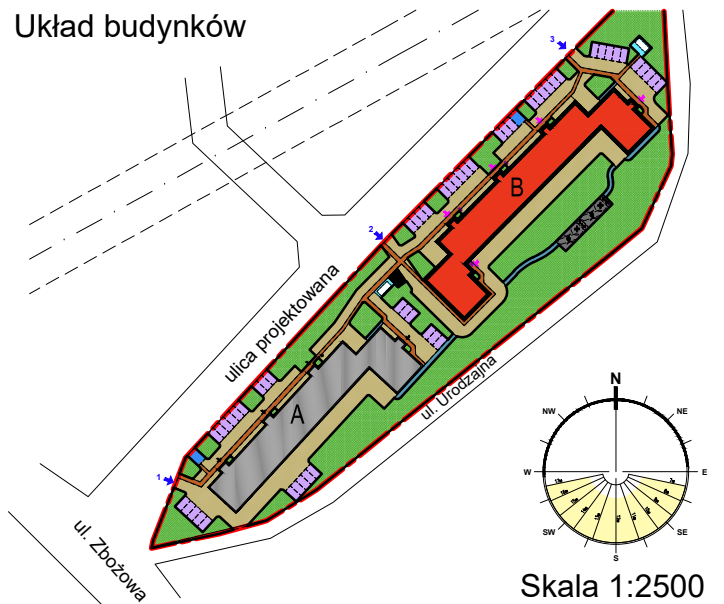

Lokalizacja mieszkania w budynku B PIĘTRO II

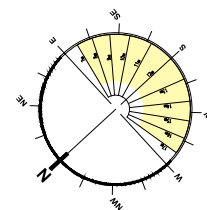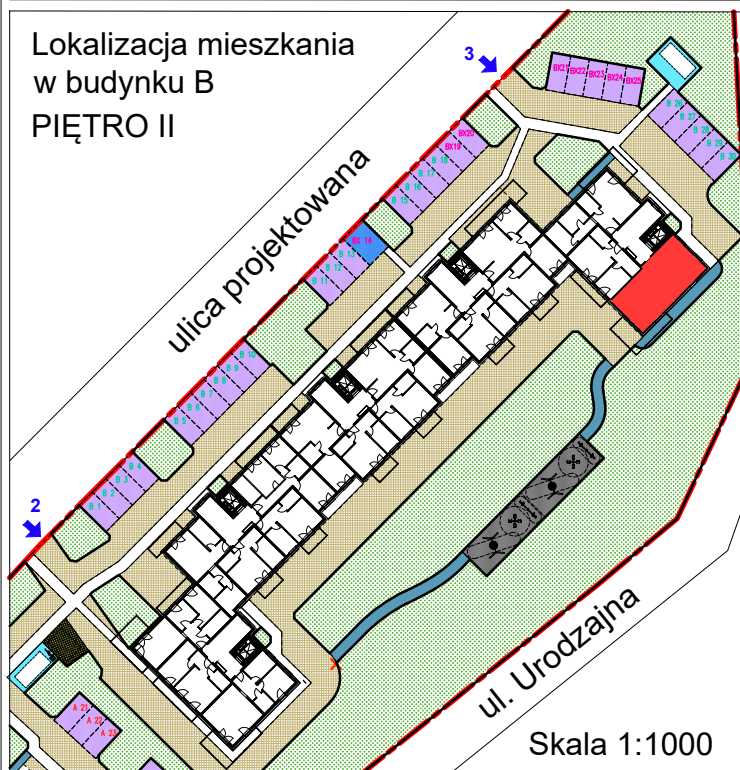

Skala 1:100

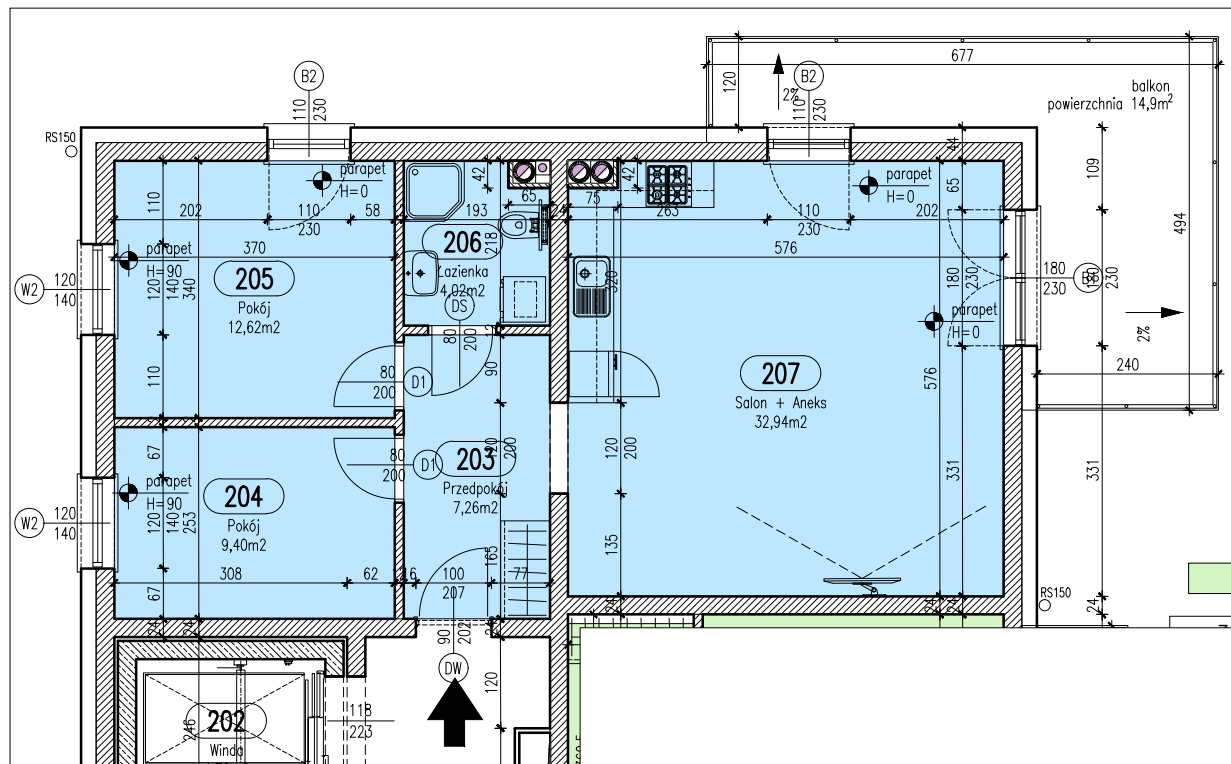

Mieszkanie 4

Zestawienie pomieszczeń		
Numer	Nazwa	Powierzchnia
203	Przedpokój	7,26m ²
204	Pokój	9,40m ²
205	Pokój	12,62m ²
206	Łazienka	4,02m ²
207	Salon + Aneks	32,94m ²
		66,24m ²

KARTA LOKALU B-4

BUDYNEK B, PIĘTRO 2

- Podane wymiary balkonu dotyczą gabarytów płyty balkonu, bez uwzględnienia barierki i elementów obudowy.
- Powierzchnie lokali zostały policzone w świetle elementów konstrukcyjnych, bez uwzględnienia wykończenia ścian.