




LOKALIZACJA INWESTYCJI

UL. URODZAJNA, PŁOCK


Układ budynków

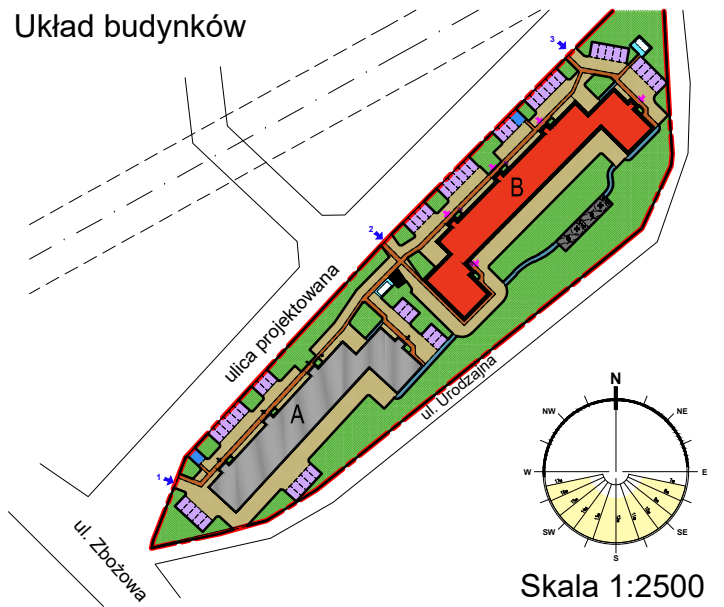

Lokalizacja mieszkania
w budynku B
PIĘTRO II

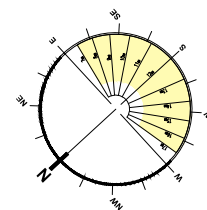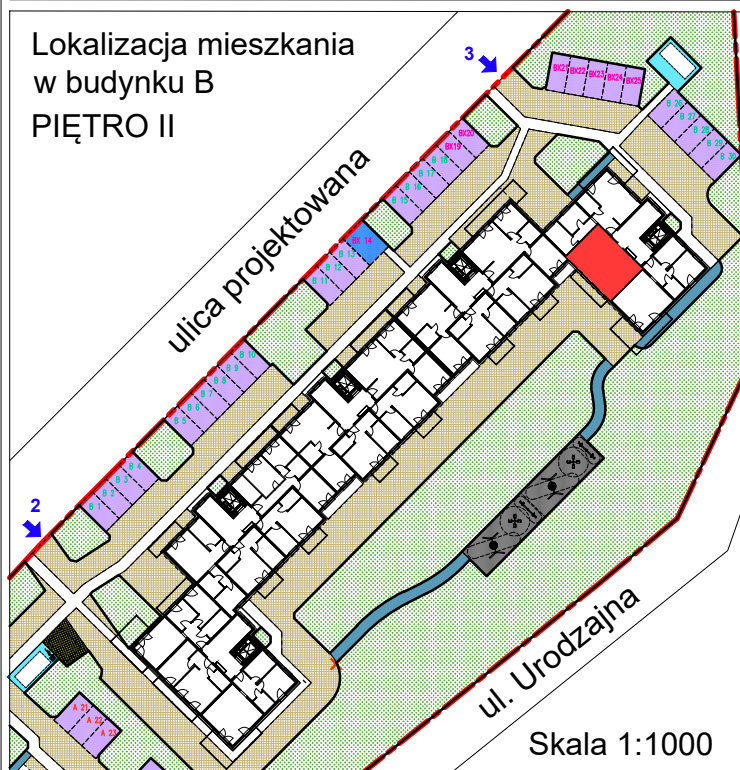

Skala 1:100

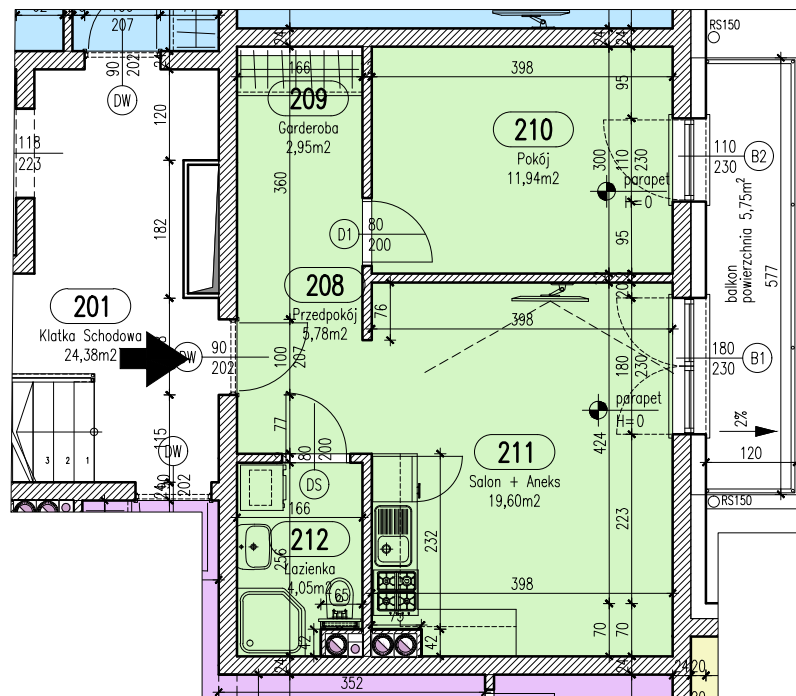

Mieszkanie 5

Zestawienie pomieszczeń

Numer	Nazwa	Powierzchnia
208	Przedpokój	5,78m ²
209	Garderoba	2,95m ²
210	Pokój	11,94m ²
211	Salon + Aneks	19,60m ²
212	Łazienka	4,05m ²
		44,32m ²

KARTA LOKALU B-5

BUDYNEK B, PIĘTRO 2

- Podane wymiary balkonu dotyczą gabarytów płyty balkonu, bez uwzględnienia barier i elementów obudowy.
- Powierzchnie lokali zostały policzone w świetle elementów konstrukcyjnych, bez uwzględnienia wykończenia ścian.