




LOKALIZACJA INWESTYCJI

UL. URODZAJNA, PŁOCK


Układ budynków

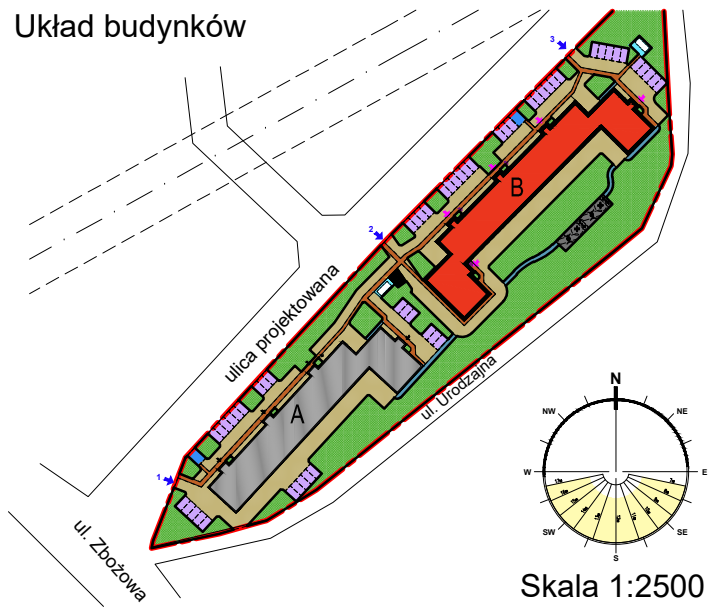

Lokalizacja mieszkania w budynku B PIĘTRO II

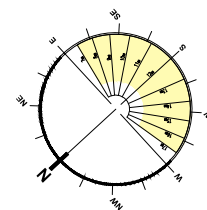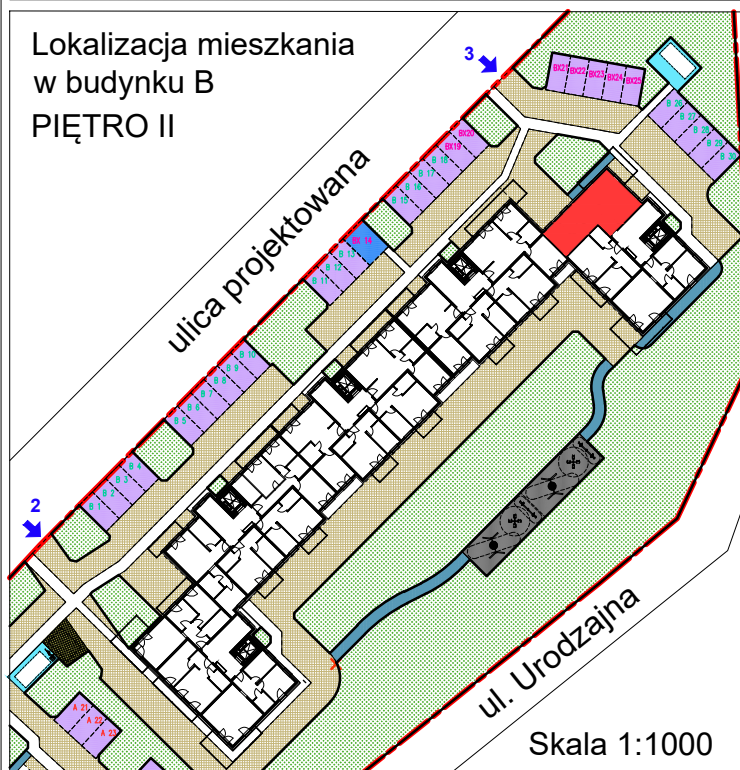

Skala 1:100

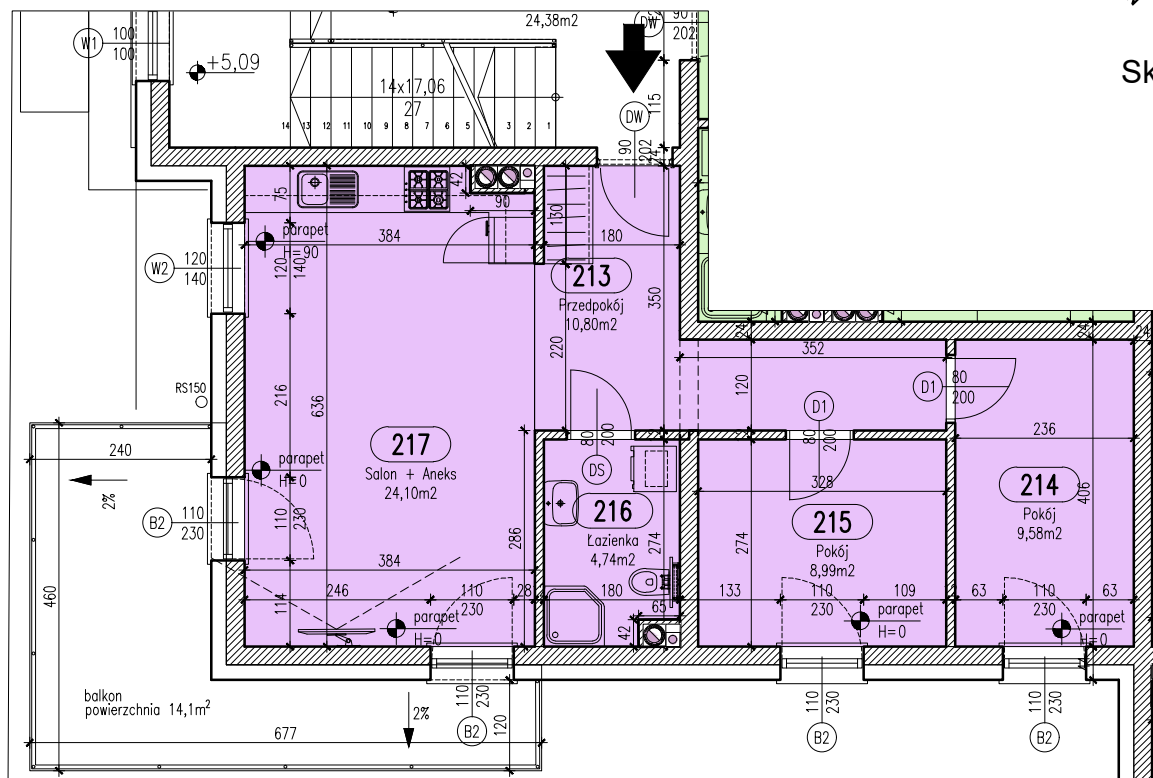

Mieszkanie 6

Zestawienie pomieszczeń

Numer	Nazwa	Powierzchnia
213	Przedpokój	10,80m ²
214	Pokój	9,58m ²
215	Pokój	8,99m ²
216	Łazienka	4,74m ²
217	Salon + Aneks	24,10m ²
		58,21m ²

KARTA LOKALU B-6

BUDYNEK B, PIĘTRO 2

- Podane wymiary balkonu dotyczą gabarytów płyty balkonu, bez uwzględnienia barier i elementów obudowy.
- Powierzchnie lokali zostały policzone w świetle elementów konstrukcyjnych, bez uwzględnienia wykończenia ścian.