




LOKALIZACJA INWESTYCJI

UL. URODZAJNA, PŁOCK


Układ budynków

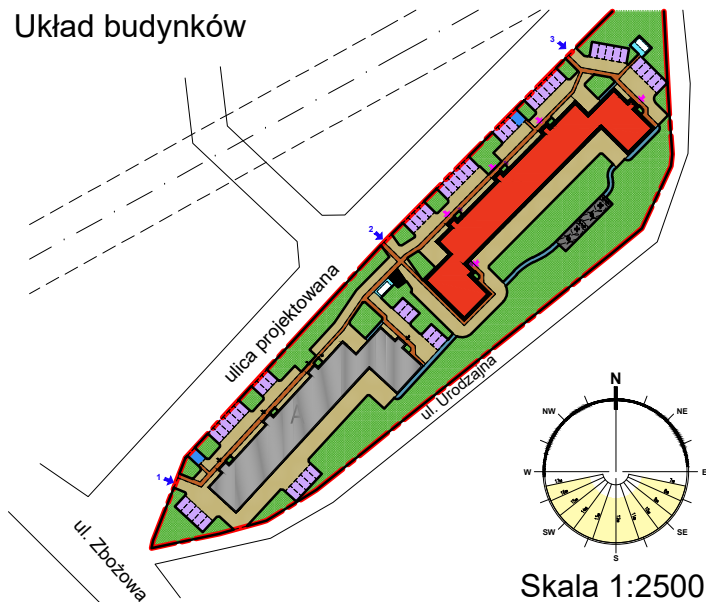

Lokalizacja mieszkania w budynku B PIĘTRO II

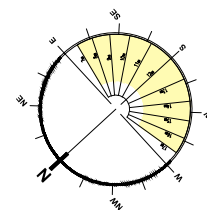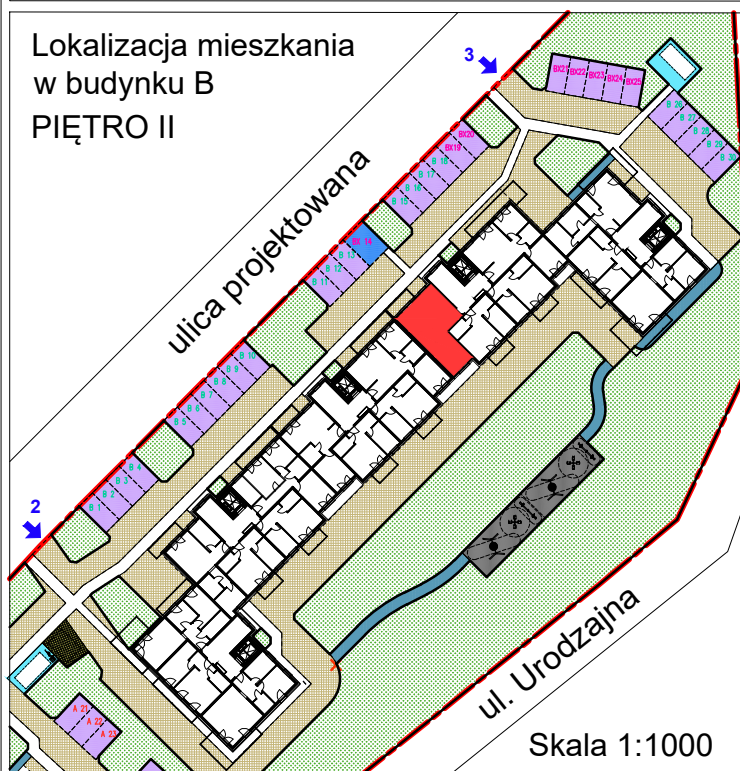

Skala 1:100

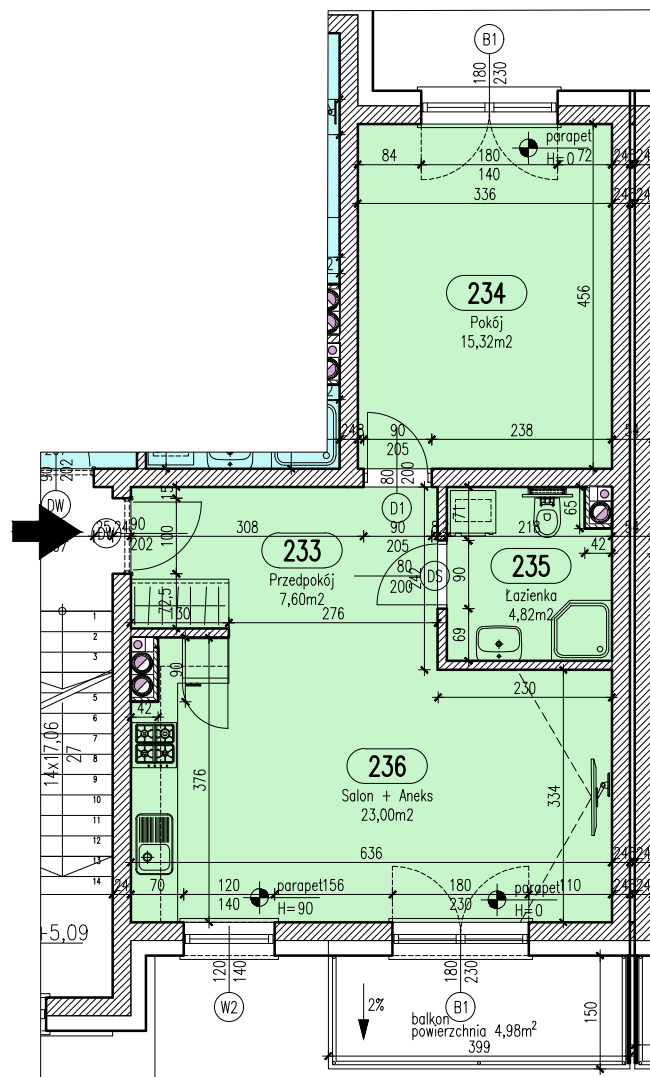

Mieszkanie 20

Zestawienie pomieszczeń

Numer	Nazwa	Powierzchnia
233	Przedpokój	7,60m ²
234	Pokój	15,32m ²
235	Łazienka	4,82m ²
236	Salon + Aneks	23,00m ²
		50,74m ²

KARTA LOKALU B-20

BUDYNEK B, PIĘTRO 2

- Podane wymiary balkonu dotyczą gabarytów płyty balkonu, bez uwzględnienia barierki i elementów obudowy.
- Powierzchnie lokali zostały policzone w świetle elementów konstrukcyjnych, bez uwzględnienia wykończenia ścian.