


LOKALIZACJA INWESTYCJI


UL. URODZAJNA, PŁOCK

Układ budynków

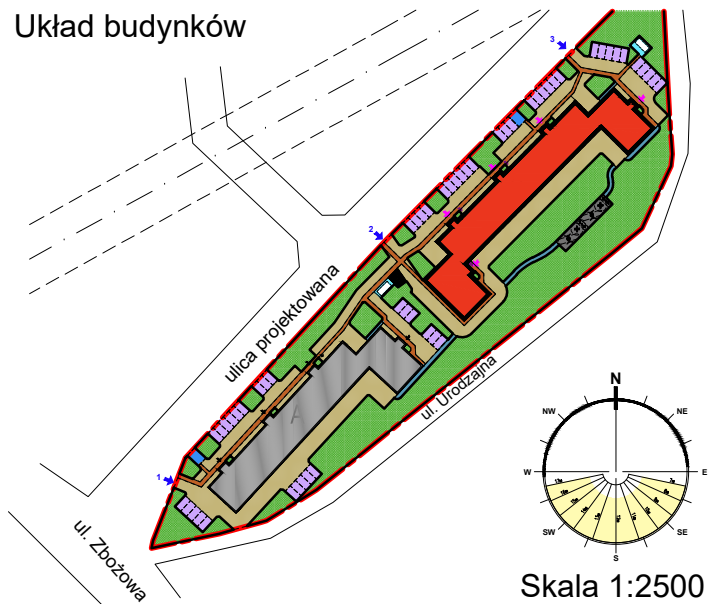


Skala 1:2500


Lokalizacja mieszkania w budynku B PIĘTRO IV

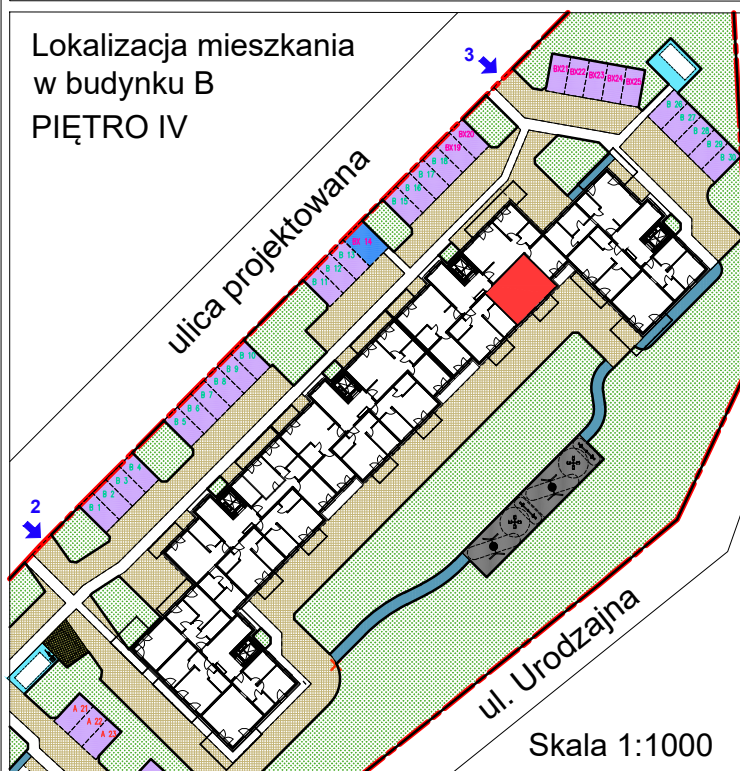

Skala 1:1000

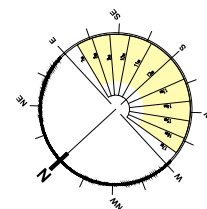

Skala 1:100

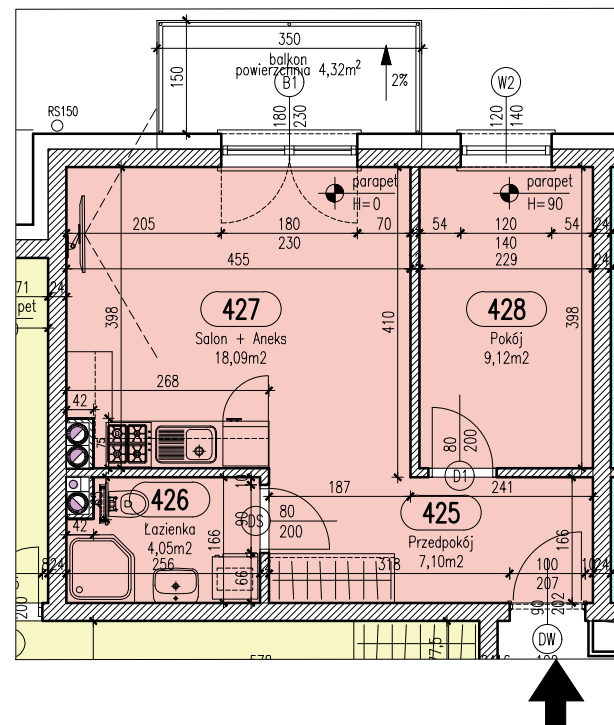

Mieszkanie 26

Zestawienie pomieszczeń		
Numer	Nazwa	Powierzchnia
425	Przedpokój	7,10m ²
426	Łazienka	4,05m ²
427	Salon + Aneks	18,09m ²
428	Pokój	9,12m ²
		38,36m ²

KARTA LOKALU B-26

BUDYNEK B, PIĘTRO 4

- Podane wymiary balkonu dotyczą gabarytów płyty balkonu, bez uwzględnienia barier i elementów obudowy.
- Powierzchnie lokali zostały policzone w świetle elementów konstrukcyjnych, bez uwzględnienia wykończenia ścian.