


LOKALIZACJA INWESTYCJI


UL. URODZAJNA, PŁOCK

Układ budynków


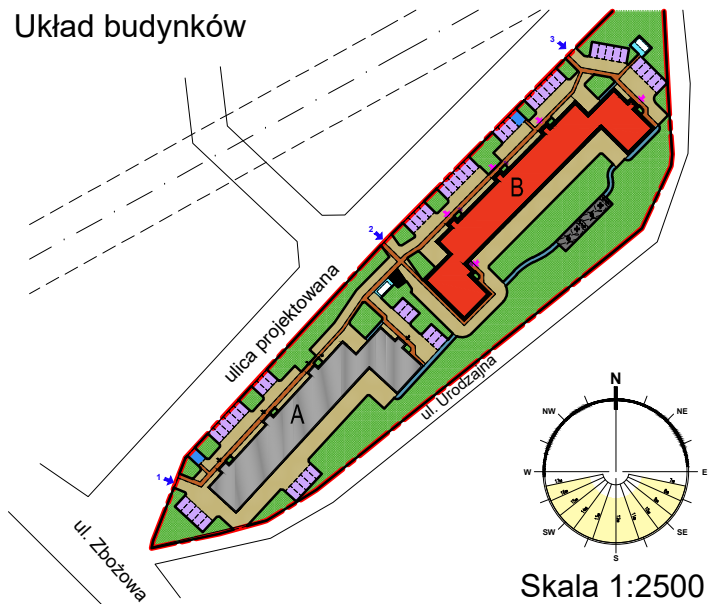


Skala 1:2500

Lokalizacja mieszkania w budynku B PIĘTRO I

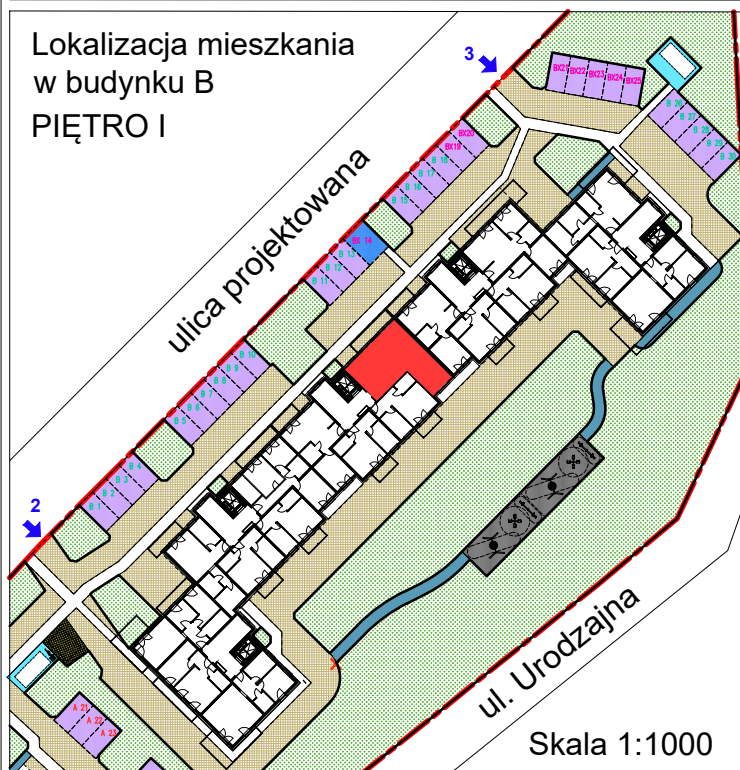

Skala 1:1000

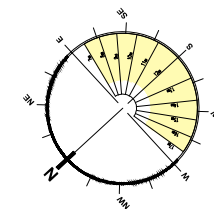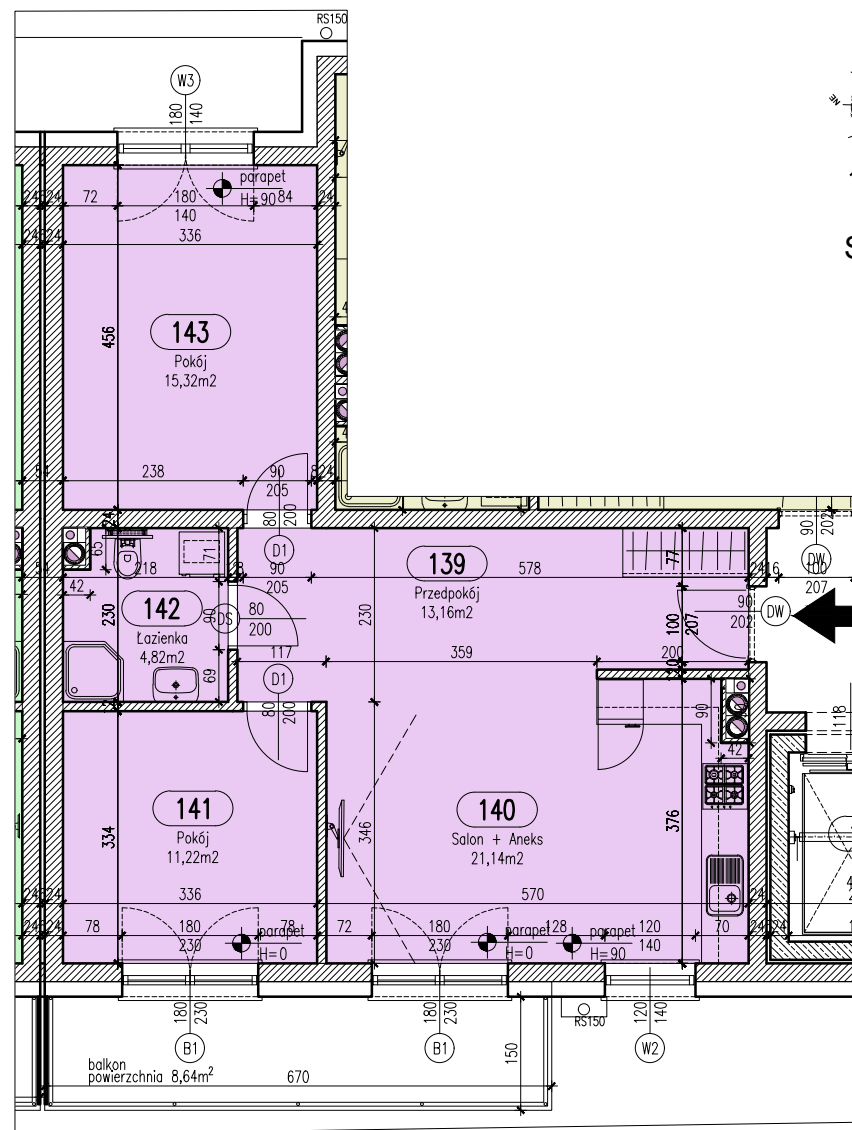

Skala 1:100

Mieszkanie 29

Zestawienie pomieszczeń		
Numer	Nazwa	Powierzchnia
139	Przedpokój	13,16m ²
140	Salon + Aneks	21,14m ²
141	Pokój	11,22m ²
142	Łazienka	4,82m ²
143	Pokój	15,32m ²
		65,66m ²

KARTA LOKALU B-29

BUDYNEK B, PIĘTRO 1

- Podane wymiary balkonu dotyczą gabarytów płyty balkonu, bez uwzględnienia barierki i elementów obudowy.
- Powierzchnie lokali zostały policzone w świetle elementów konstrukcyjnych, bez uwzględnienia wykończenia ścian.