


LOKALIZACJA INWESTYCJI


UL. URODZAJNA, PŁOCK

Układ budynków

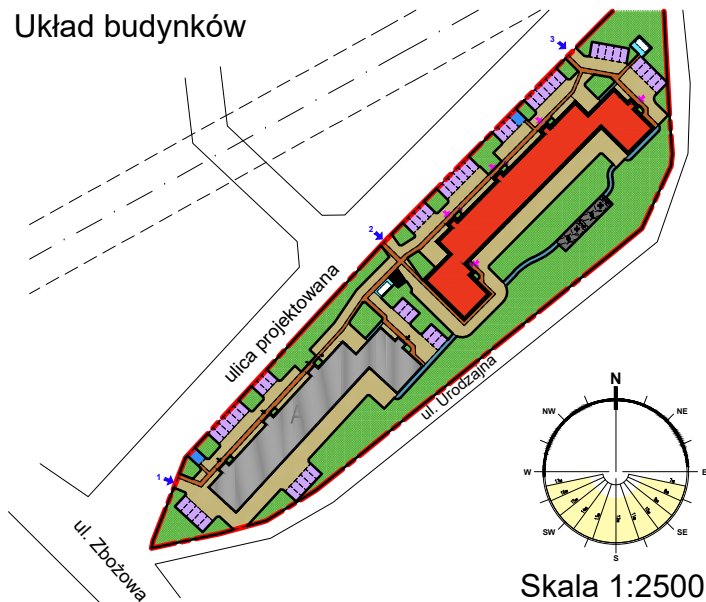


Skala 1:2500


Lokalizacja mieszkania w budynku B PIĘTRO I

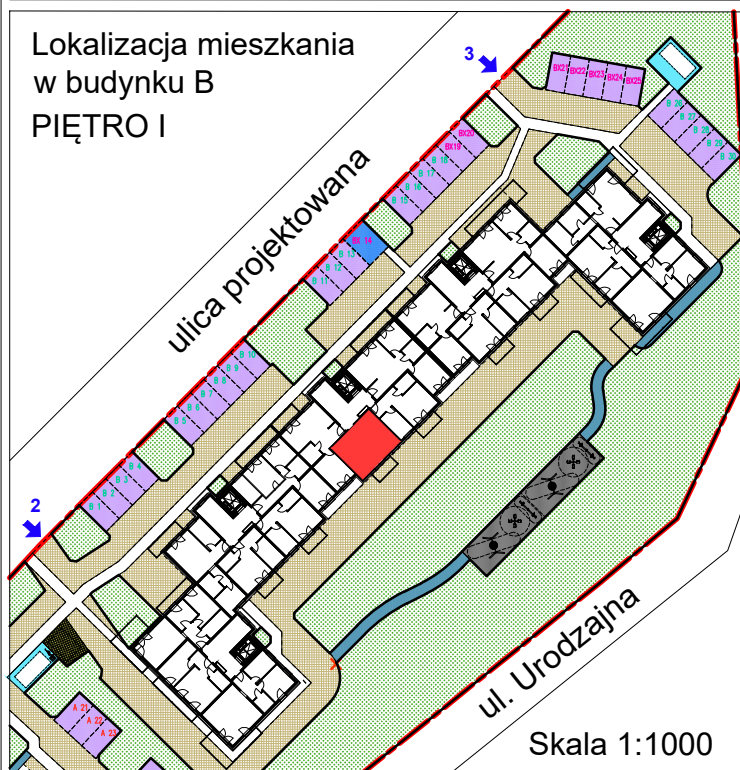

Skala 1:1000

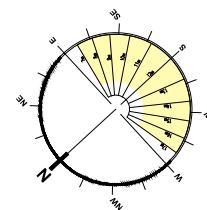

Skala 1:100

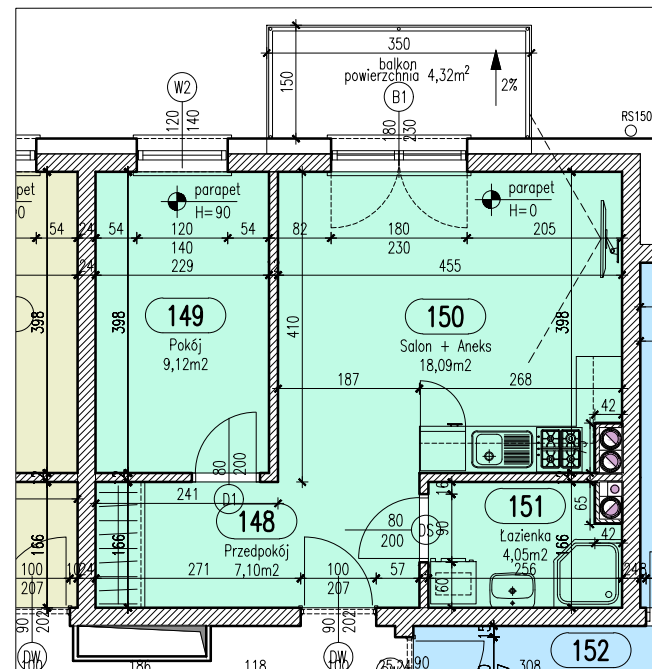

Mieszkanie 31

Zestawienie pomieszczeń		
Numer	Nazwa	Powierzchnia
148	Przedpokój	7,10m ²
149	Pokój	9,12m ²
150	Salon + Aneks	18,09m ²
151	Łazienka	4,05m ²
		38,36m ²

KARTA LOKALU B-31

BUDYNEK B, PIĘTRO 1

- Podane wymiary balkonu dotyczą gabarytów płyty balkonu, bez uwzględnienia barier i elementów obudowy.
- Powierzchnie lokali zostały policzone w świetle elementów konstrukcyjnych, bez uwzględnienia wykończenia ścian.